



ARCHITECTE
PIERRE-YVES WILMOTTE

tel. 0498 85 35 88
 21, rue Désiré Sorée 5020 FLAWINNE
 pierreyves.wilmotte@gmail.com

EXTENSION D'UNE HABITATION

SITUATION - IMPLANTATION - PLAN DU REZ DE CHAUSSEE
 FACADES - COUPE AA

MAITRE DE L'OUVRAGE

Mr et Mme Piccini-Vlémincx
 12, rue Taille Guerry - 5350 OHEY

TERRAIN

12, rue Taille Guerry - 5350 OHEY
 1° div - sect C - n° 6 L 5

Echelle :
 1/5000, 1/500, 1/100

Date :
 3/07/2010


Nombre de documents :
 1 sur 4

Dossier :

PU 91

Index :	Date :	Description :

Maitre(s) de l'ouvrage :	Administration :	Entrepreneur :	Bureau d'étude :	Architecte :
--------------------------	------------------	----------------	------------------	--------------

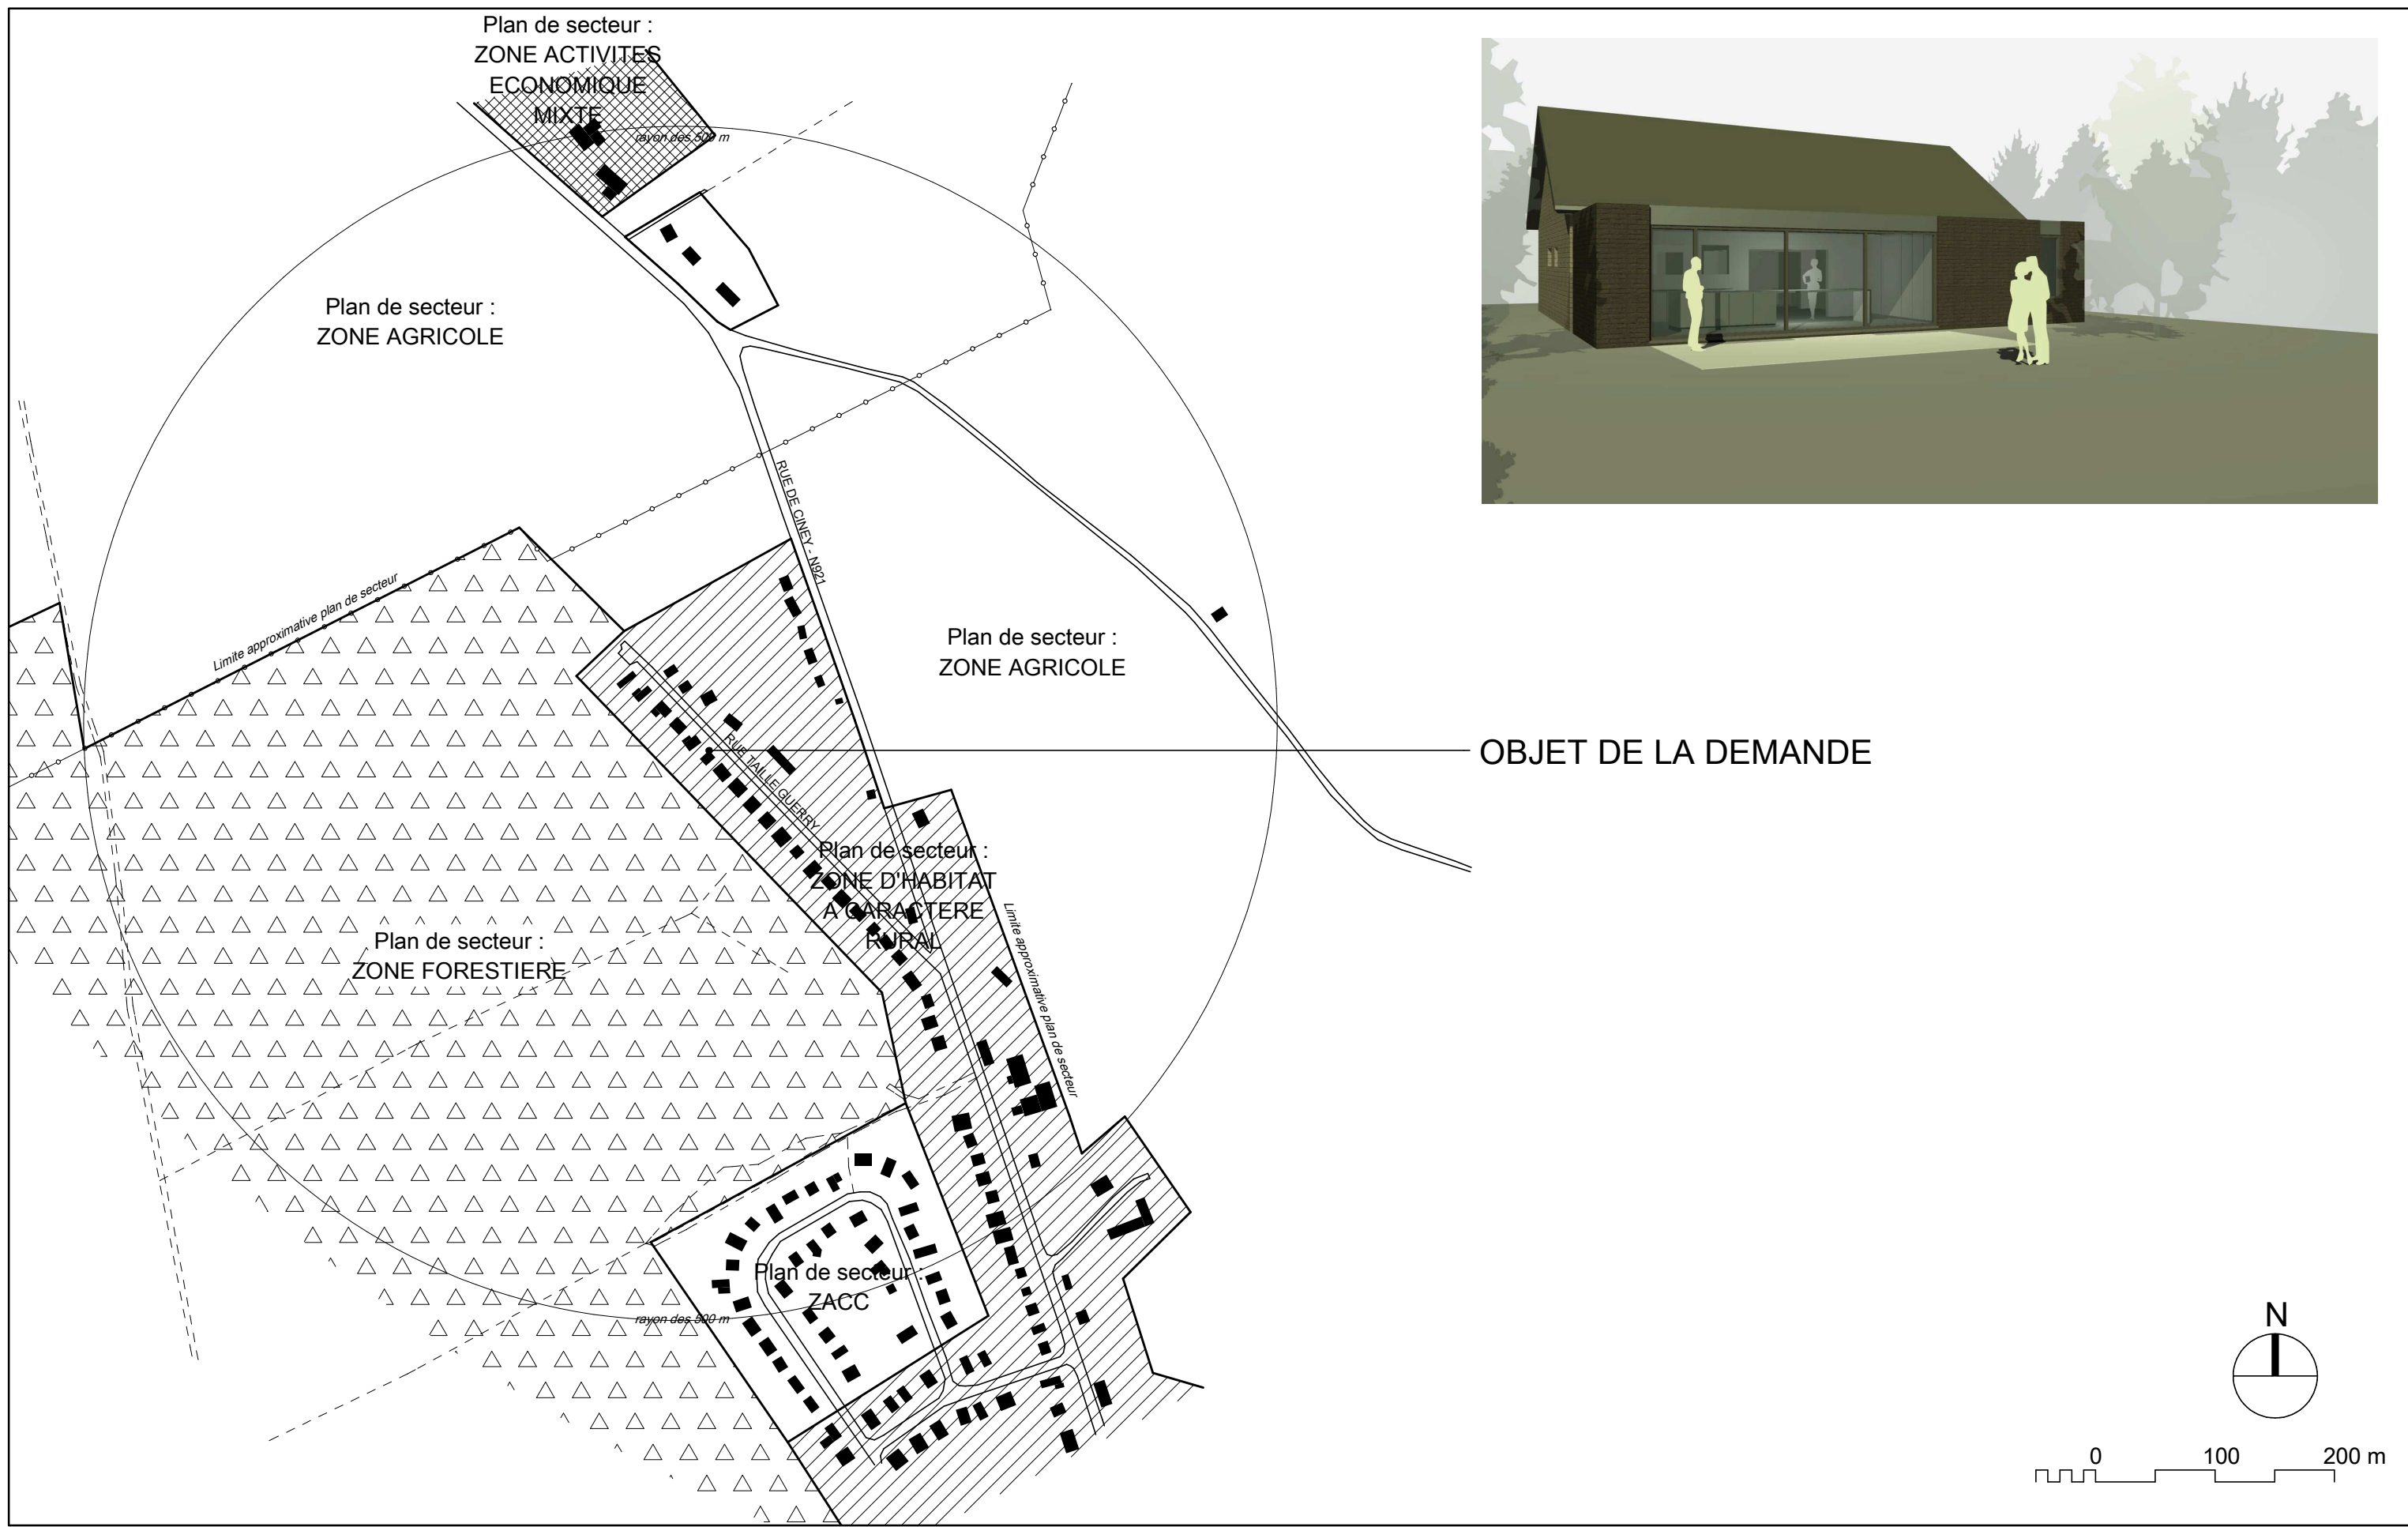

OBJET DE LA DEMANDE

ARCHITECTE
PIERRE-YVES WILMOTTE

11, rue des Cortils
5530 GODINNE tel. 0498 85 35 88
pierreyves.wilmotte@gmail.com

MAITRE DE L'OUVRAGE
Mr et Mme Piccini-Vlémincx
12, rue Taille Guerry - 5350 OHEY



TERRAIN
12, rue Taille Guerry 5350 OHEY
1° div - sect C - n° 6 L 5

EXTENSION D'UNE HABITATION
SITUATION - PERSPECTIVE

Echelle :
1/5000

Date :
3/07/2010

PDU 2

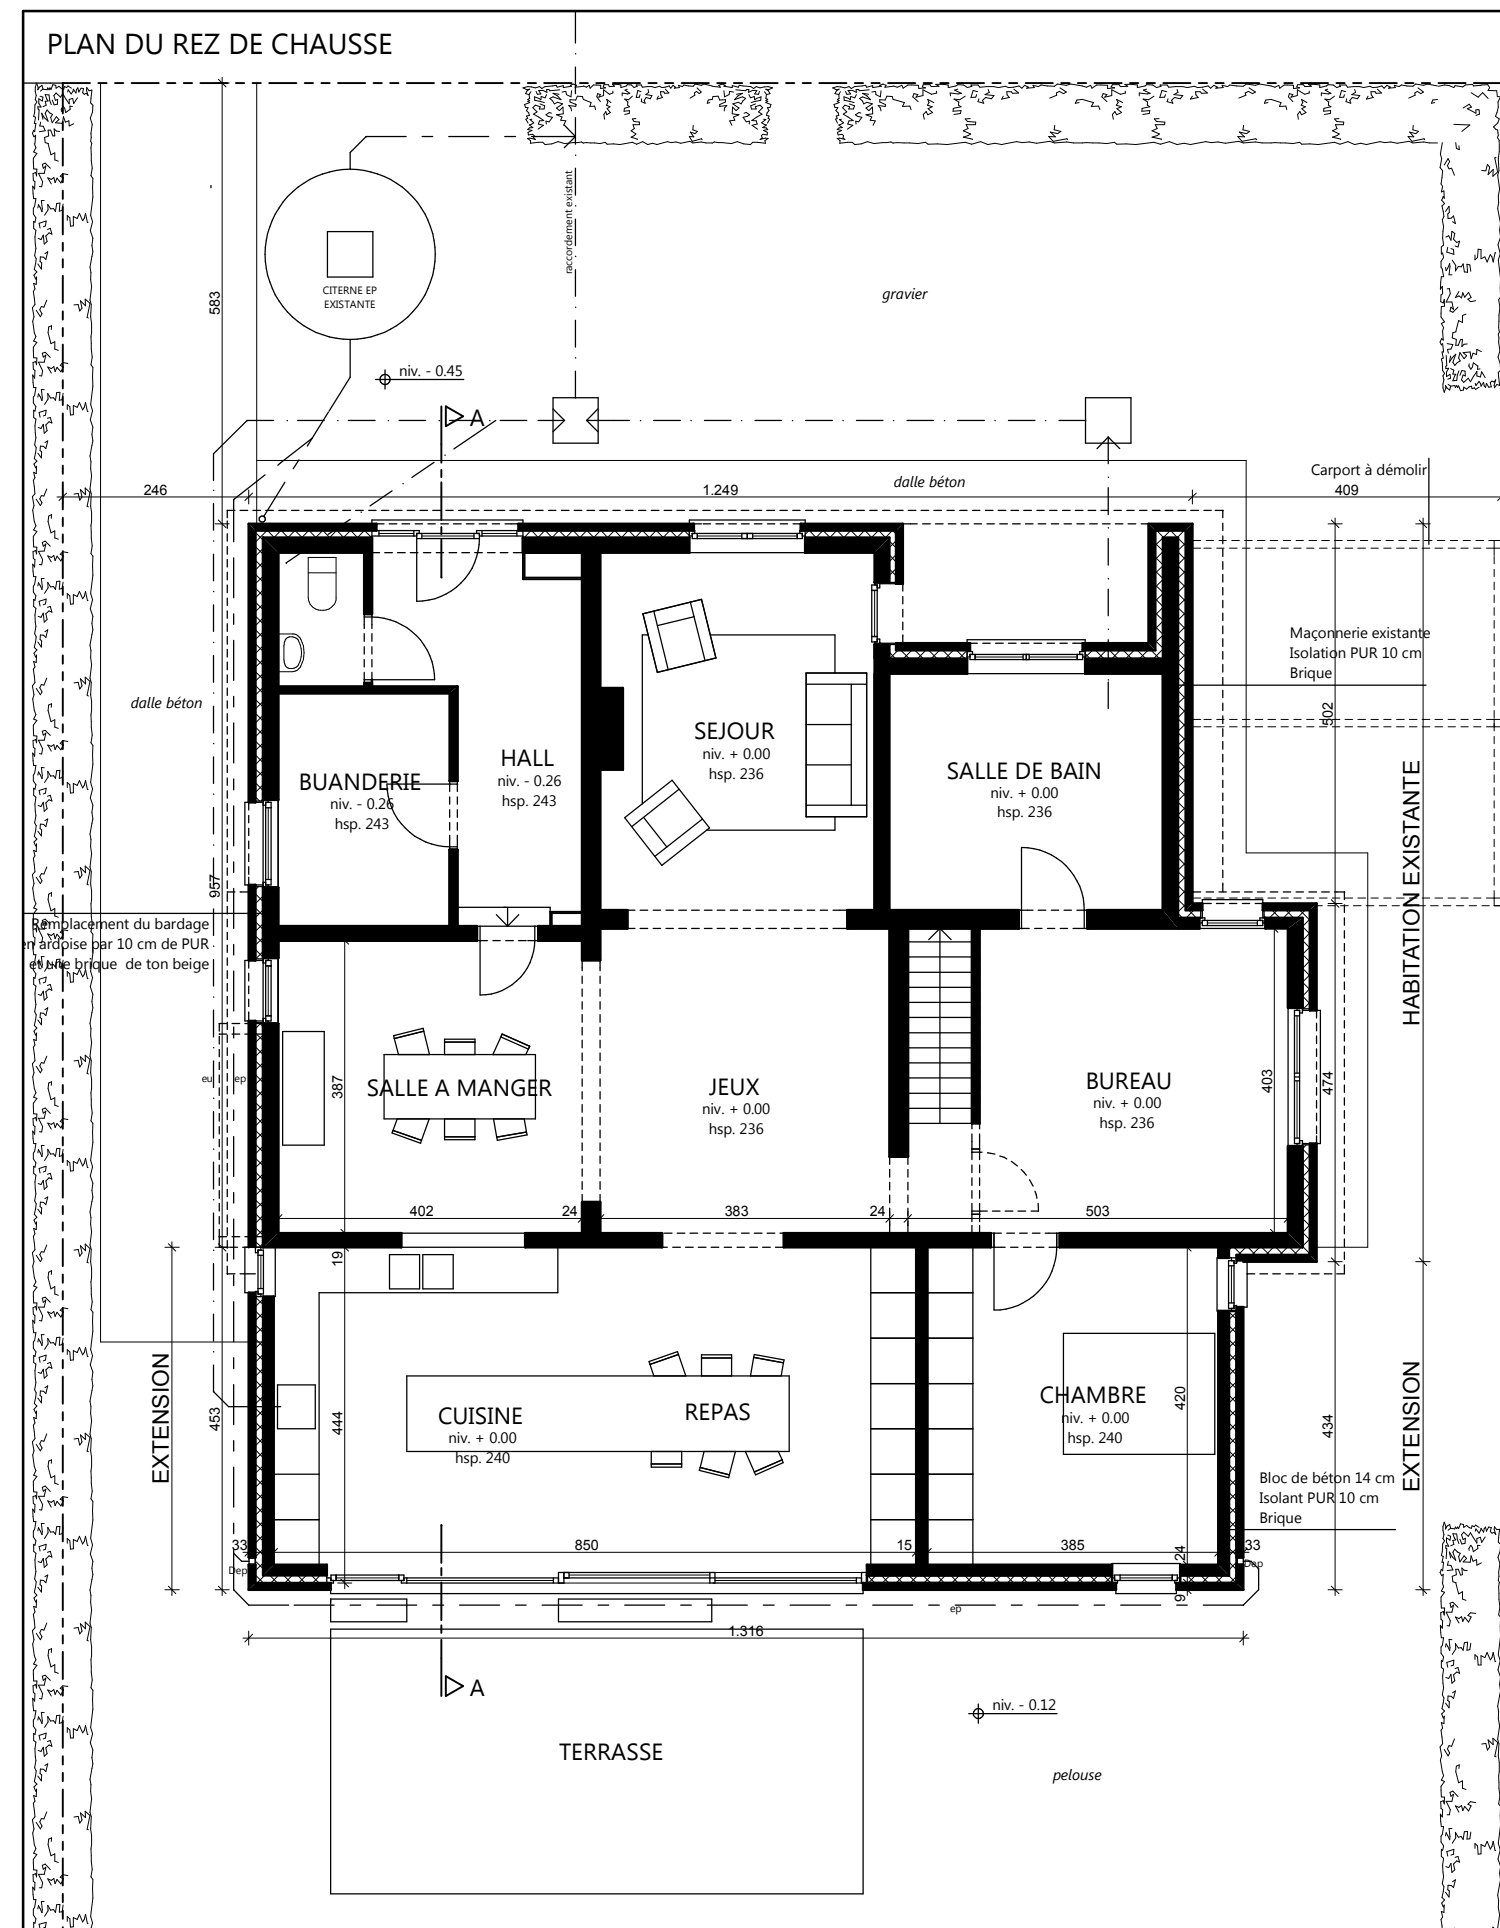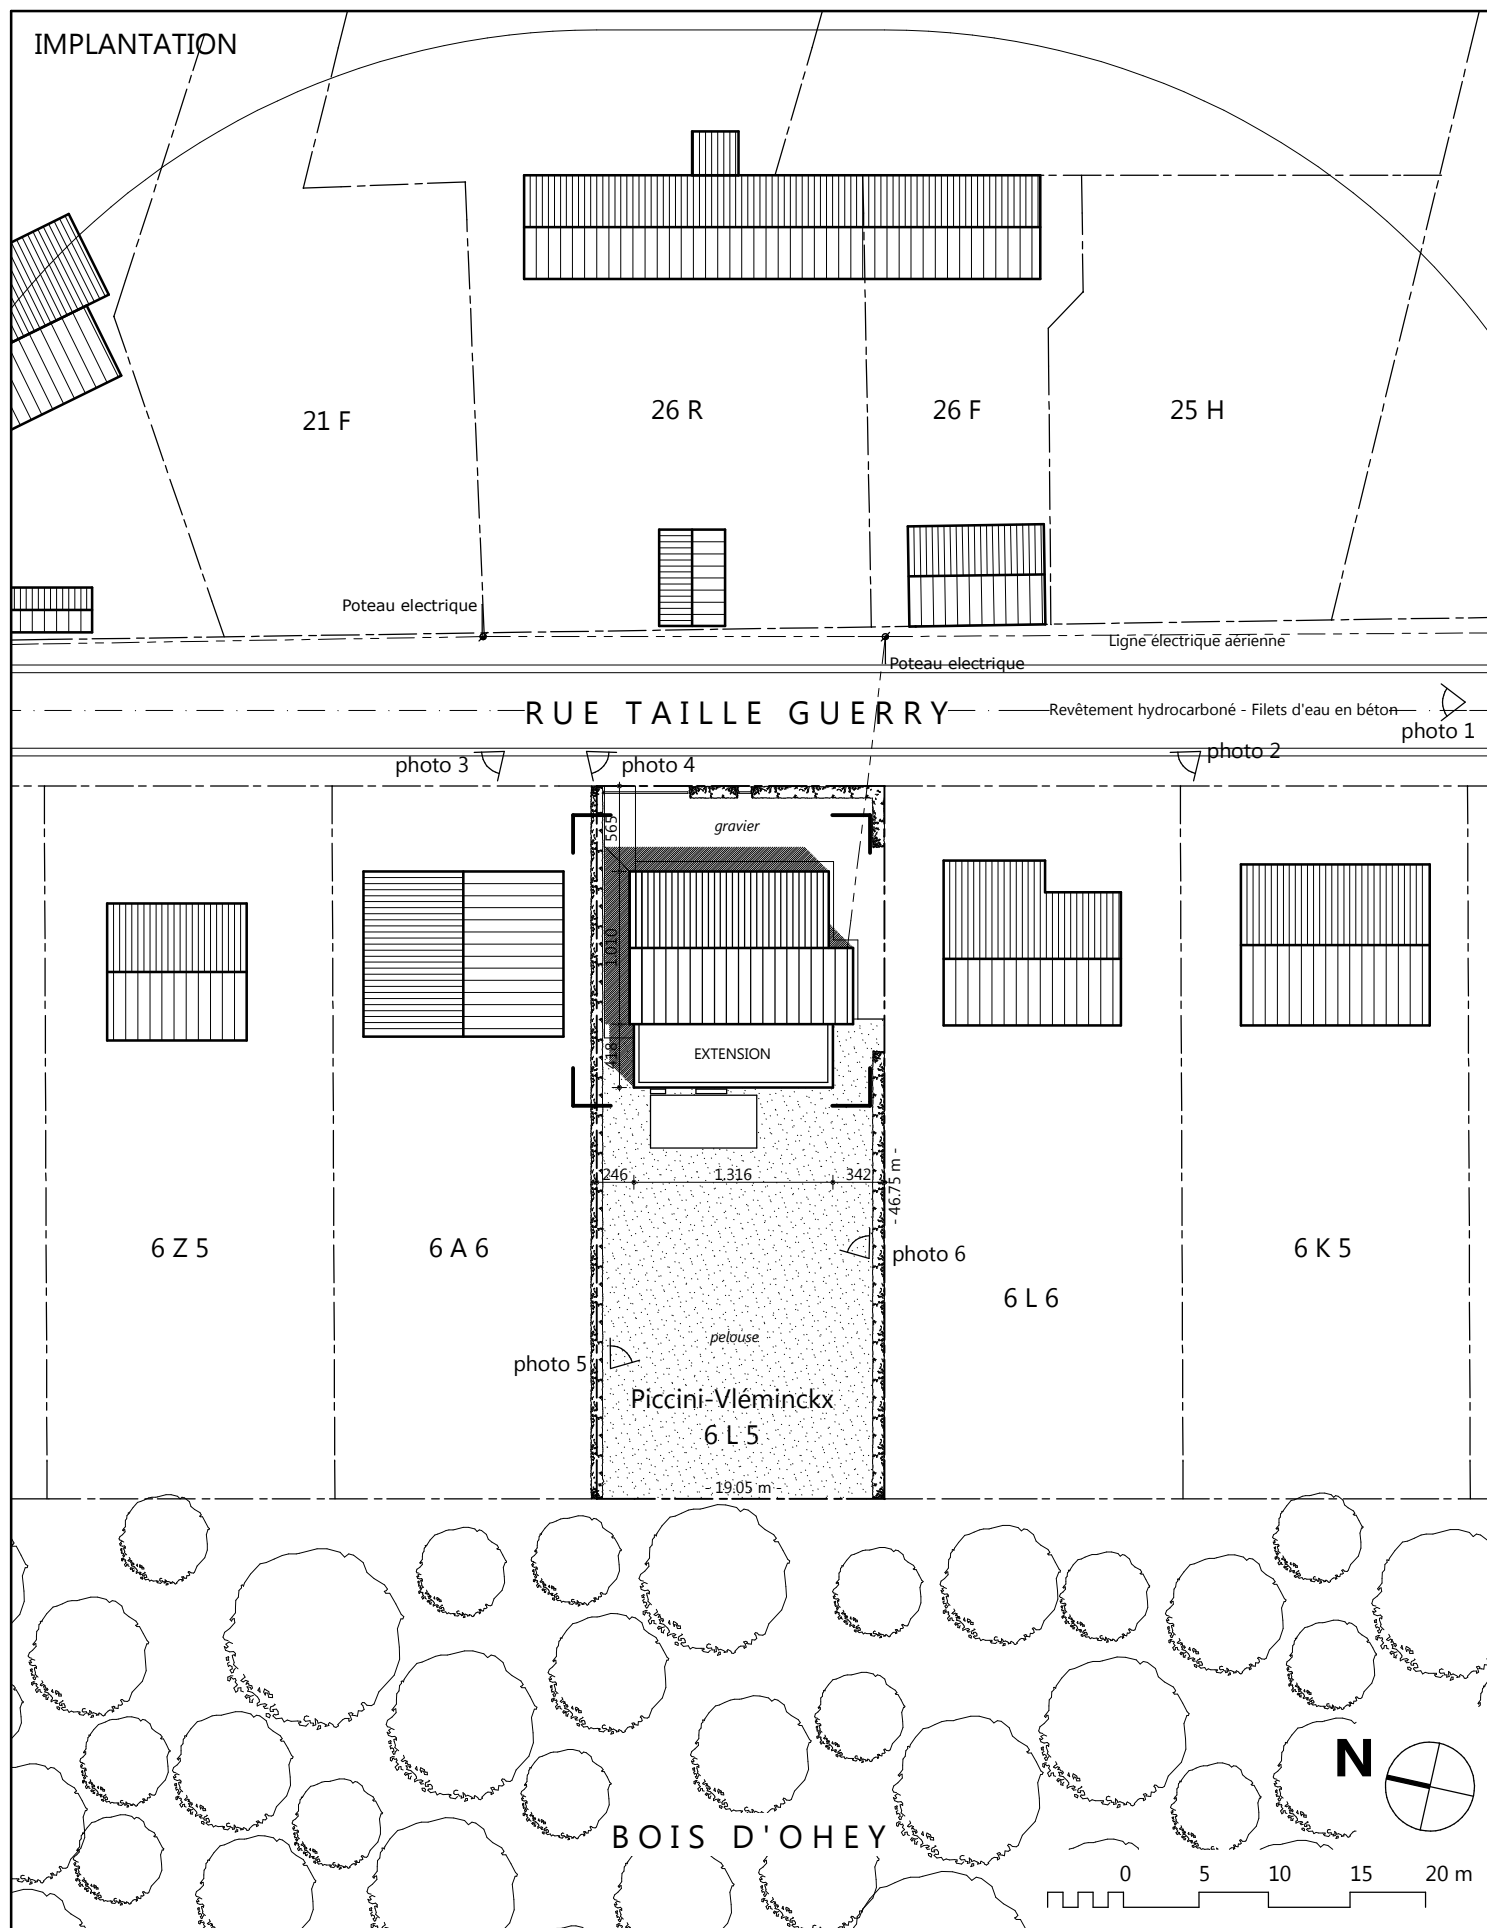


NOMENCLATURE DES MATERIAUX

EXISTANT :

1. Menuiseries extérieures ton gris ;
2. Maçonnerie en brique ton rouge-rose nuancé ;
3. Couverture en tuile béton ton gris foncé ;
4. Bardage en tuile artificielle gris et brun foncé ;
5. Seuils en pierre bleue ;
6. Gouttières et descentes d'eau de pluie en pvc gris ;


PROJETE :

7. Menuiseries extérieures ton gris ;
8. Maçonnerie de brique ton gris-beige (Forum Prata) sur volume existant et maçonnerie de brique ton gris-brun (Forum Cromo) sur extension. (série Forum de chez Desimpel) ;
9. Couvre-murs et descentes d'eau de pluie en zinc prépatiné (quartz) ;
10. Couverture asphaltique

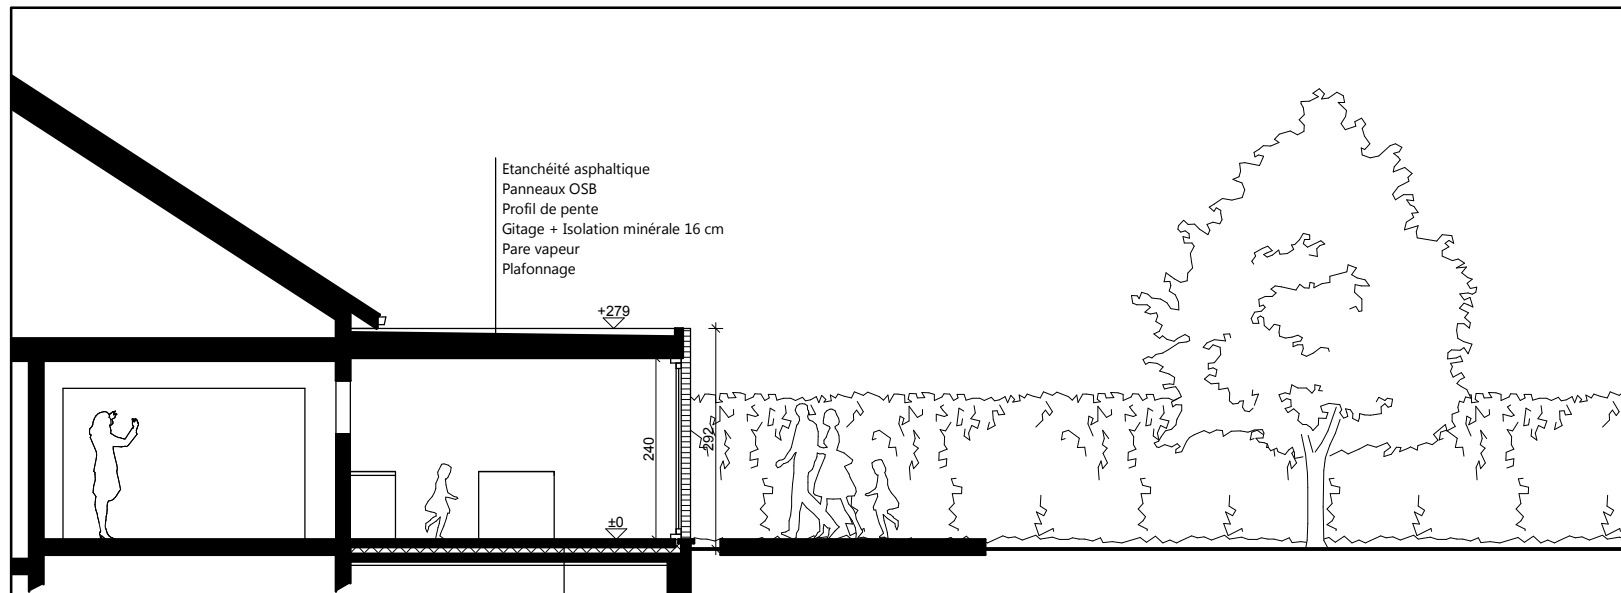

COUPE AA

Chape + revêtement
Isolation PUR 7 cm

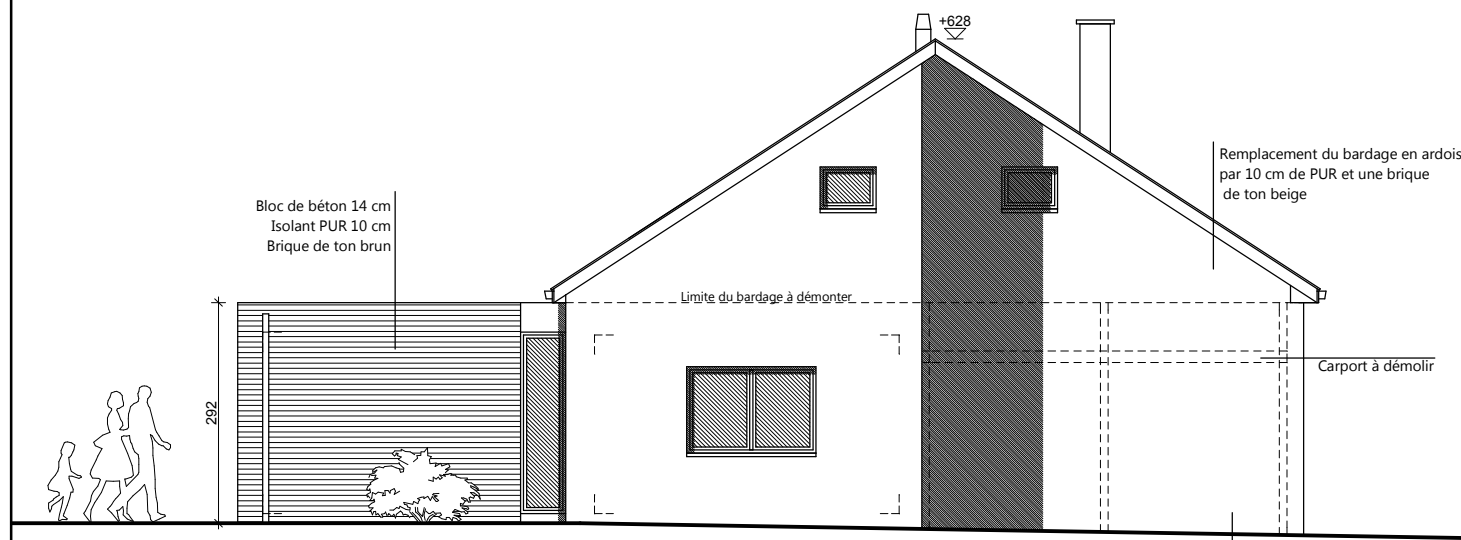


FACADE SUD-EST

EXTENSION


HABITATION EXISTANTE

Remplacement de la brique existante
par 10 cm de PUR et une brique de ton beige

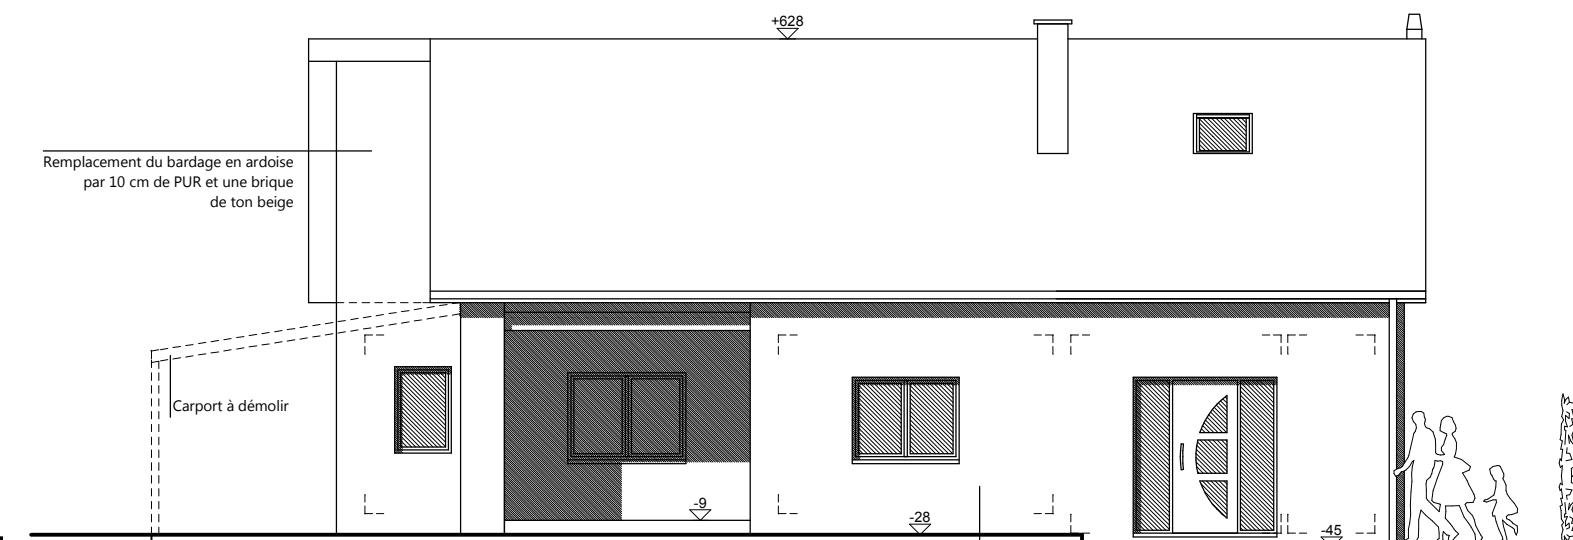

FACADE SUD-EST


Remplacement de la brique existante
par 10 cm de PUR et une brique de ton beige

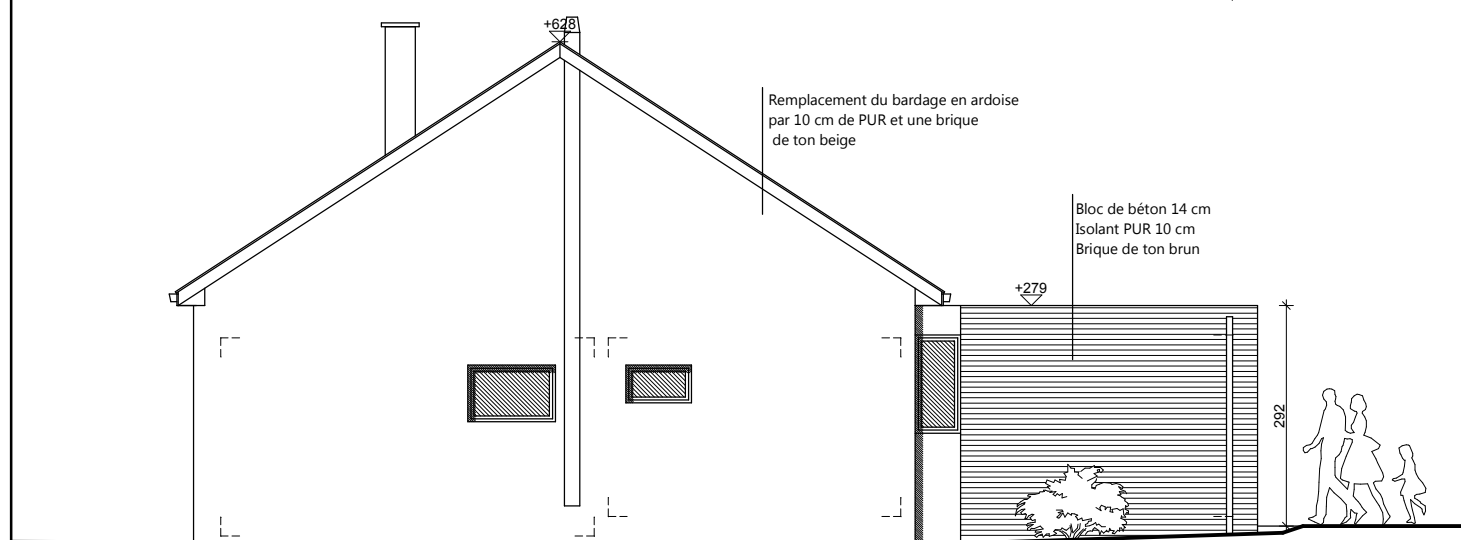

FACADE NORD-EST

HABITATION EXISTANTE

EXTENSION

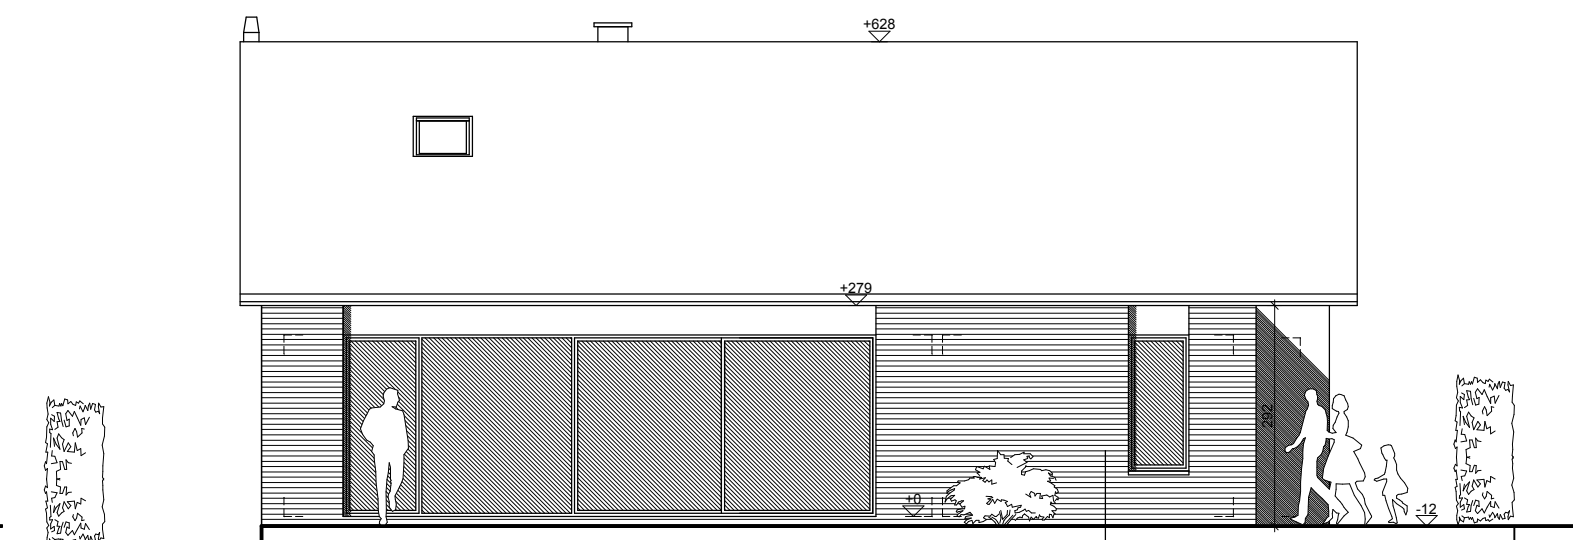

FACADE NORD-EST

Bloc de béton 14 cm
Isolant PUR 10 cm
Brique de ton brun

ARCHITECTE
PIERRE-YVES WILMOTTE

11, rue des Cortils
5530 GODINNE tel. 0498 85 35 88
pierreyves.wilmotte@gmail.com

MAITRE DE L'OUVRAGE
Mr et Mme Piccini-Vléminkx
12, rue Taille Guerry - 5350 OHEY

TERRAIN
12, rue Taille Guerry 5350 OHEY
1° div - sect C - n° 6 L 5

EXTENSION D'UNE HABITATION
PLAN - COUPE - FACEDES

Echelle :
1/100

Date :
3/07/2010

PDU 4