

ARCHITECTE
PIERRE-YVES WILMOTTE

tel. 0498 85 35 88
 11, rue des Cortils 5530 GODINNE
 pierreyves.wilmotte@gmail.com

CONSTRUCTION D'UNE HABITAION

PERMIS D'URBANISME


MAITRE DE L'OUVRAGE
 VANDEN BERGHE - KUCHARSKI
 Route d'Evrehailles, 55bte3 - 5530 EVREHAILLES
 0479 83 22 83



TERRAIN
 Rue du Collège,
 5530 - GODINNE
 4°Div. - Sect. A/1 - n° 78s14

Echelle : 1/100	Date : 08-12-2010	Nombre de documents : 1 sur 6	Dossier : 93_VAN_NH
--------------------	----------------------	----------------------------------	-------------------------------


Index :	Date :	Description :

Maitre(s) de l'ouvrage :	Administration :	Entrepreneur :	Bureau d'étude :	Architecte :


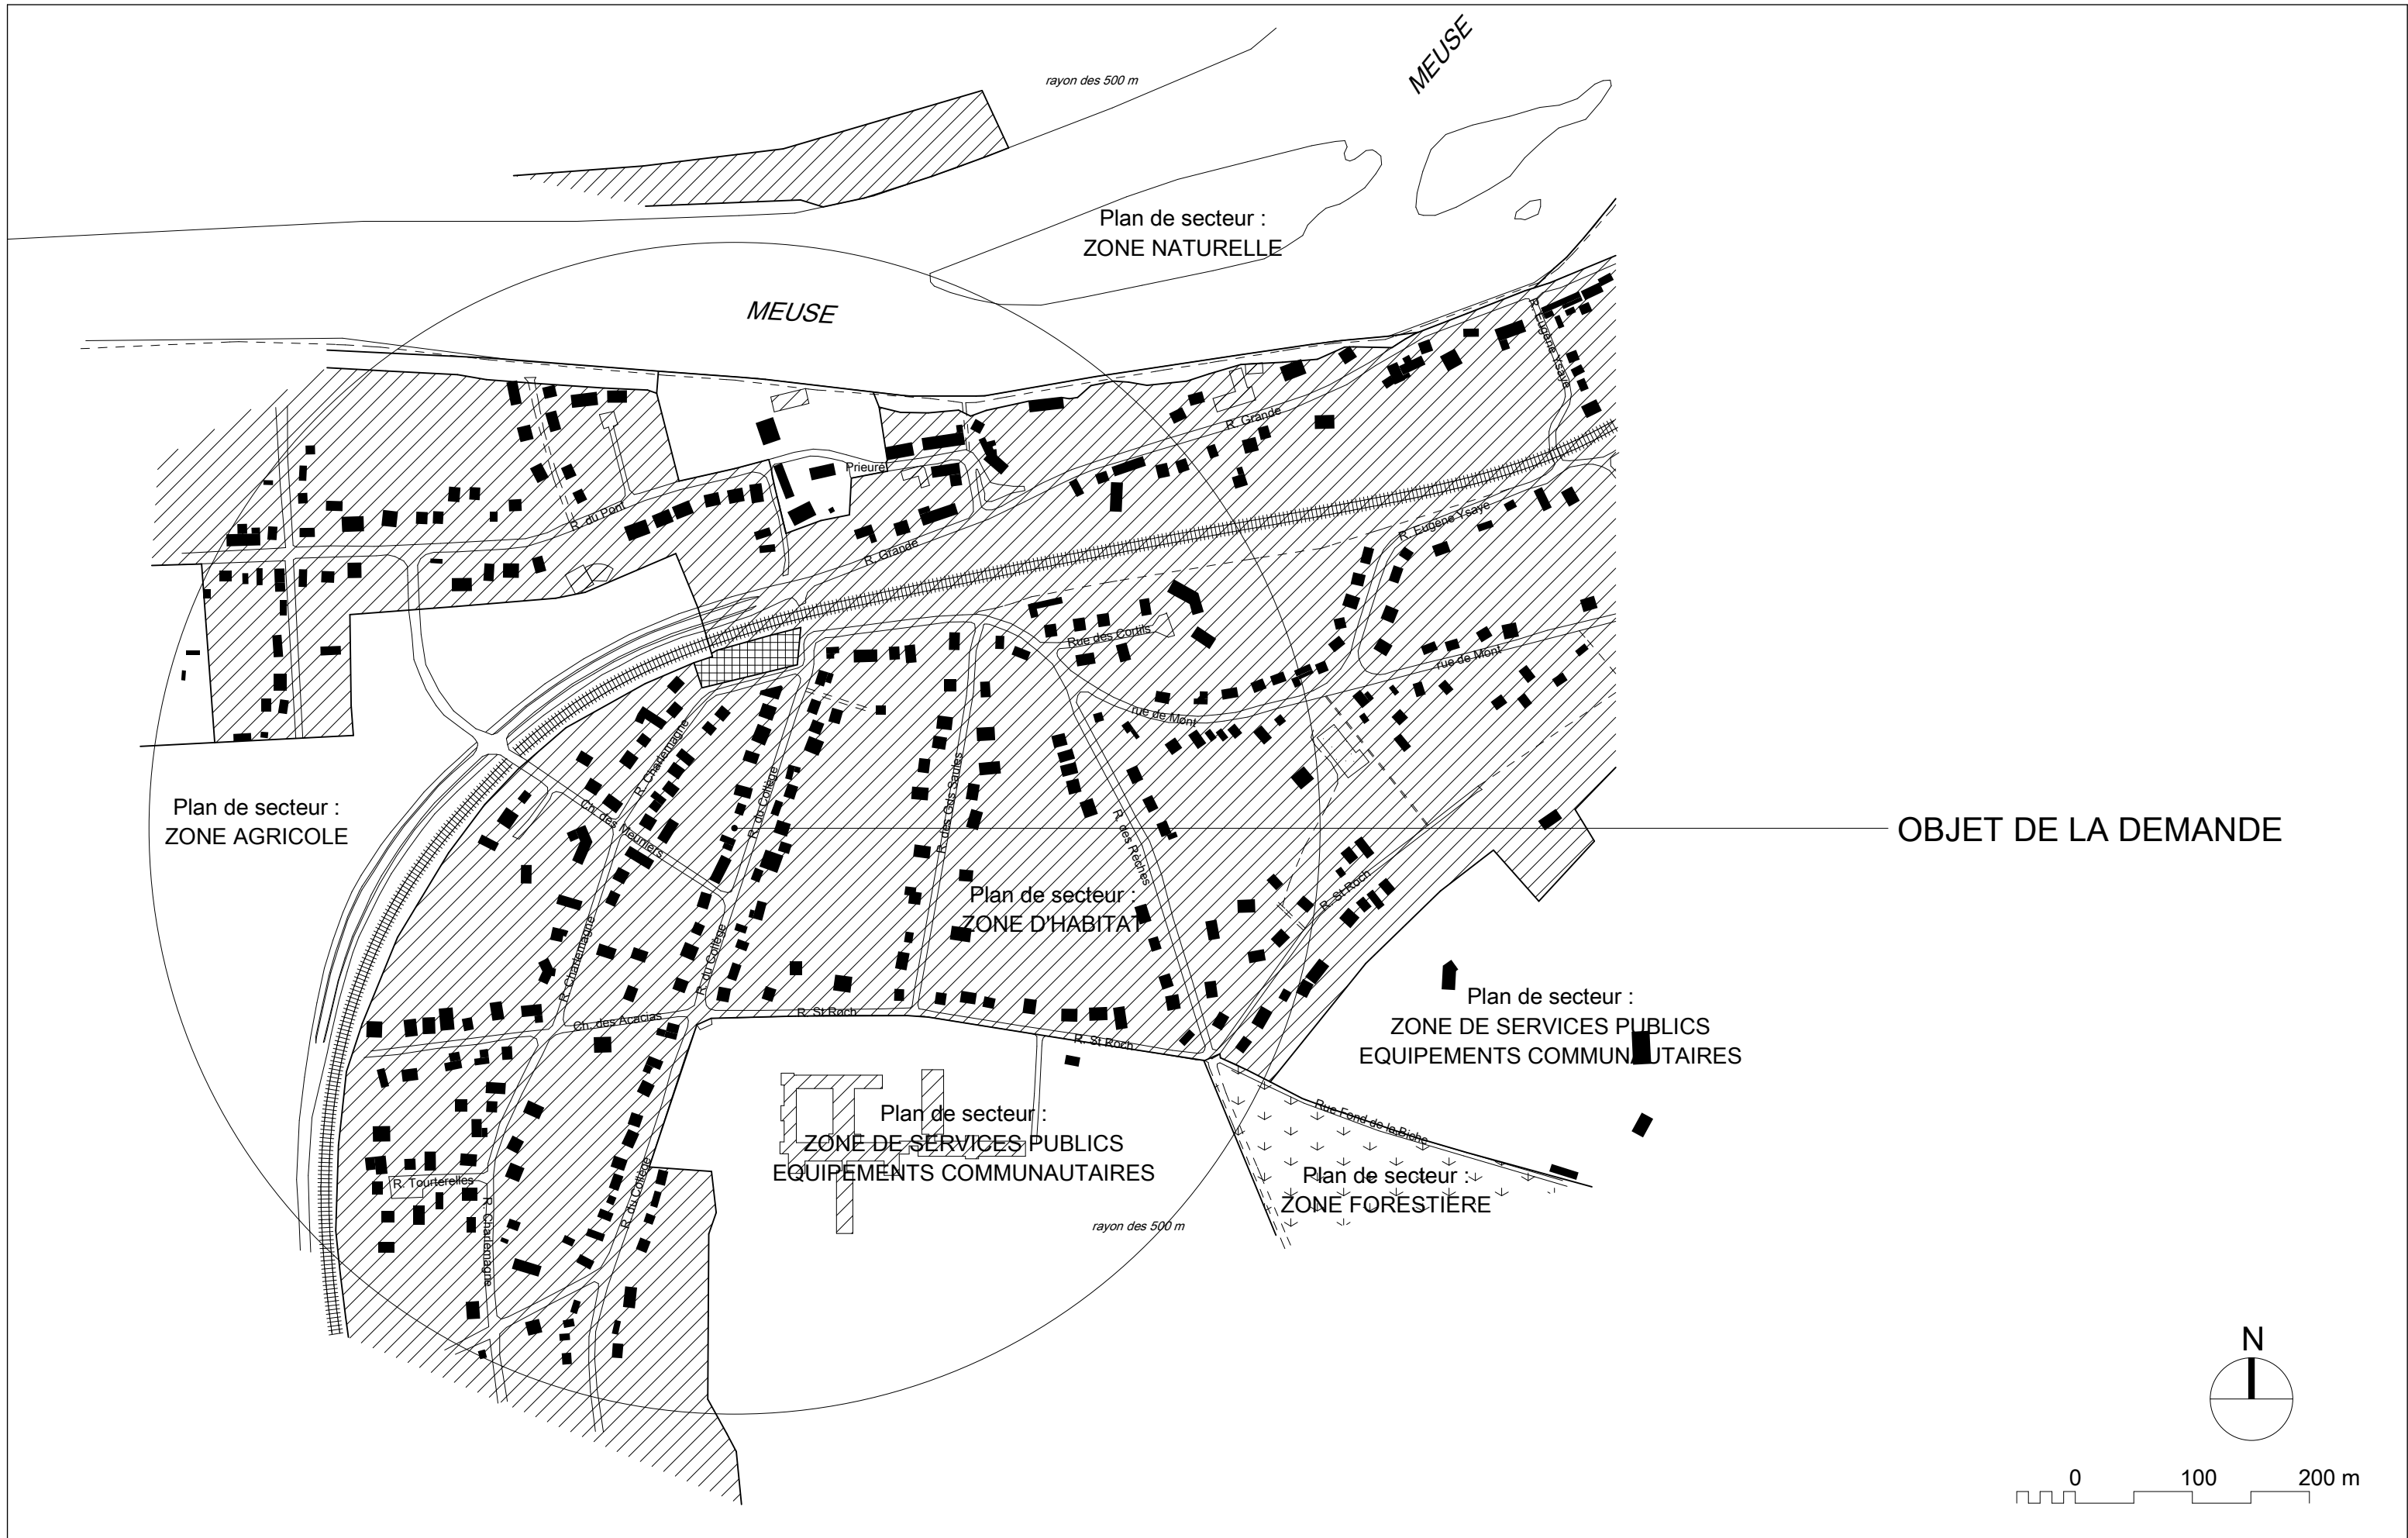


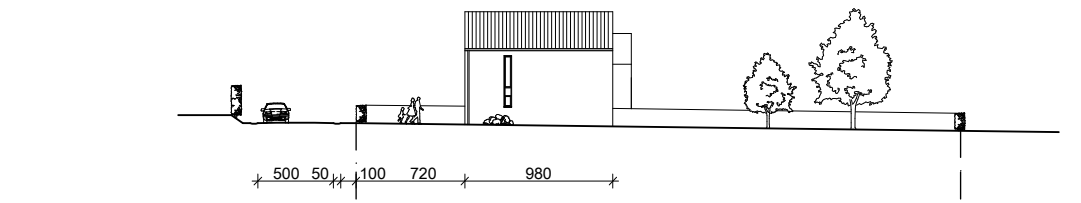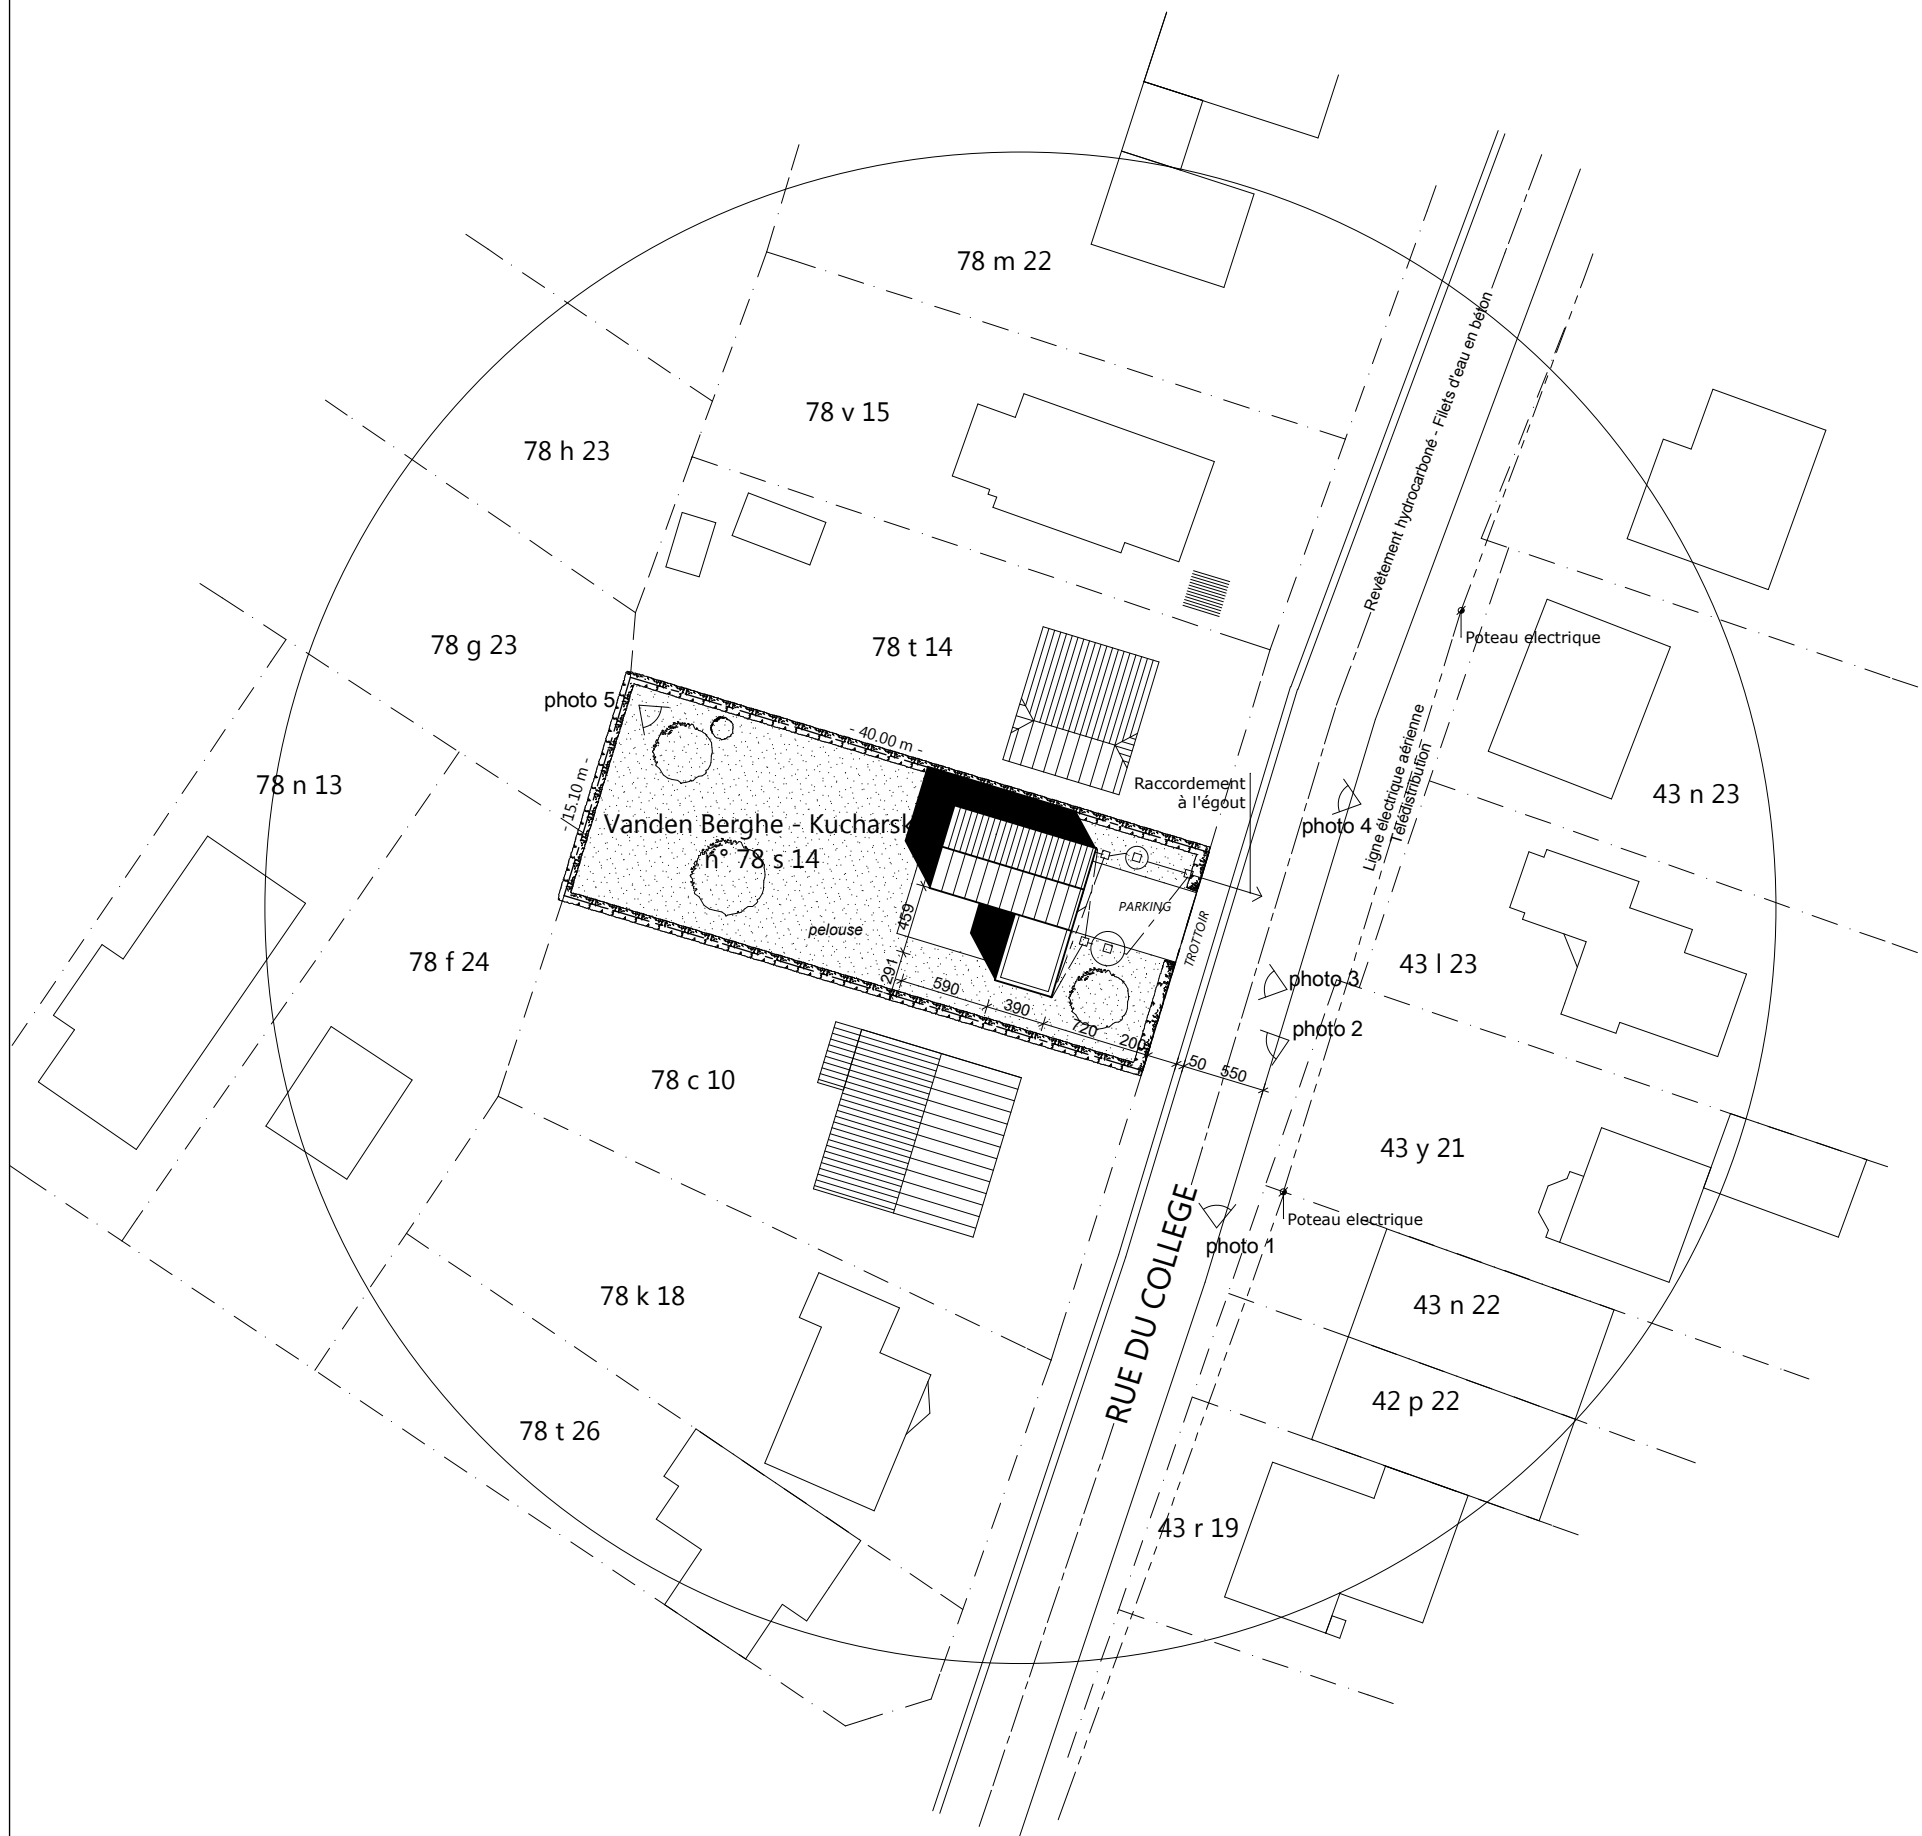


COUPE TRANSVERSALE

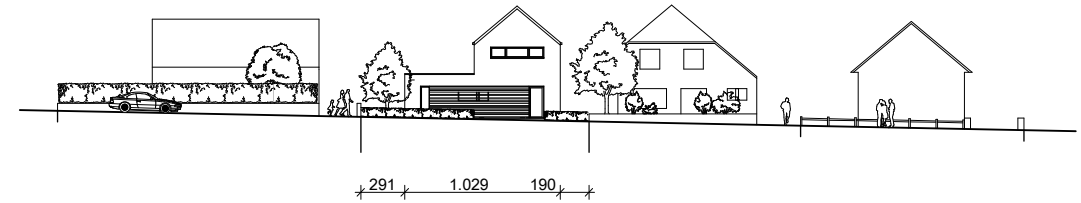


COUPE LONGITUDINALE

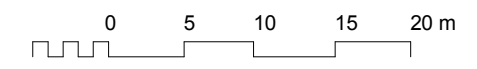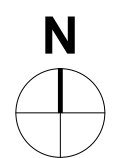

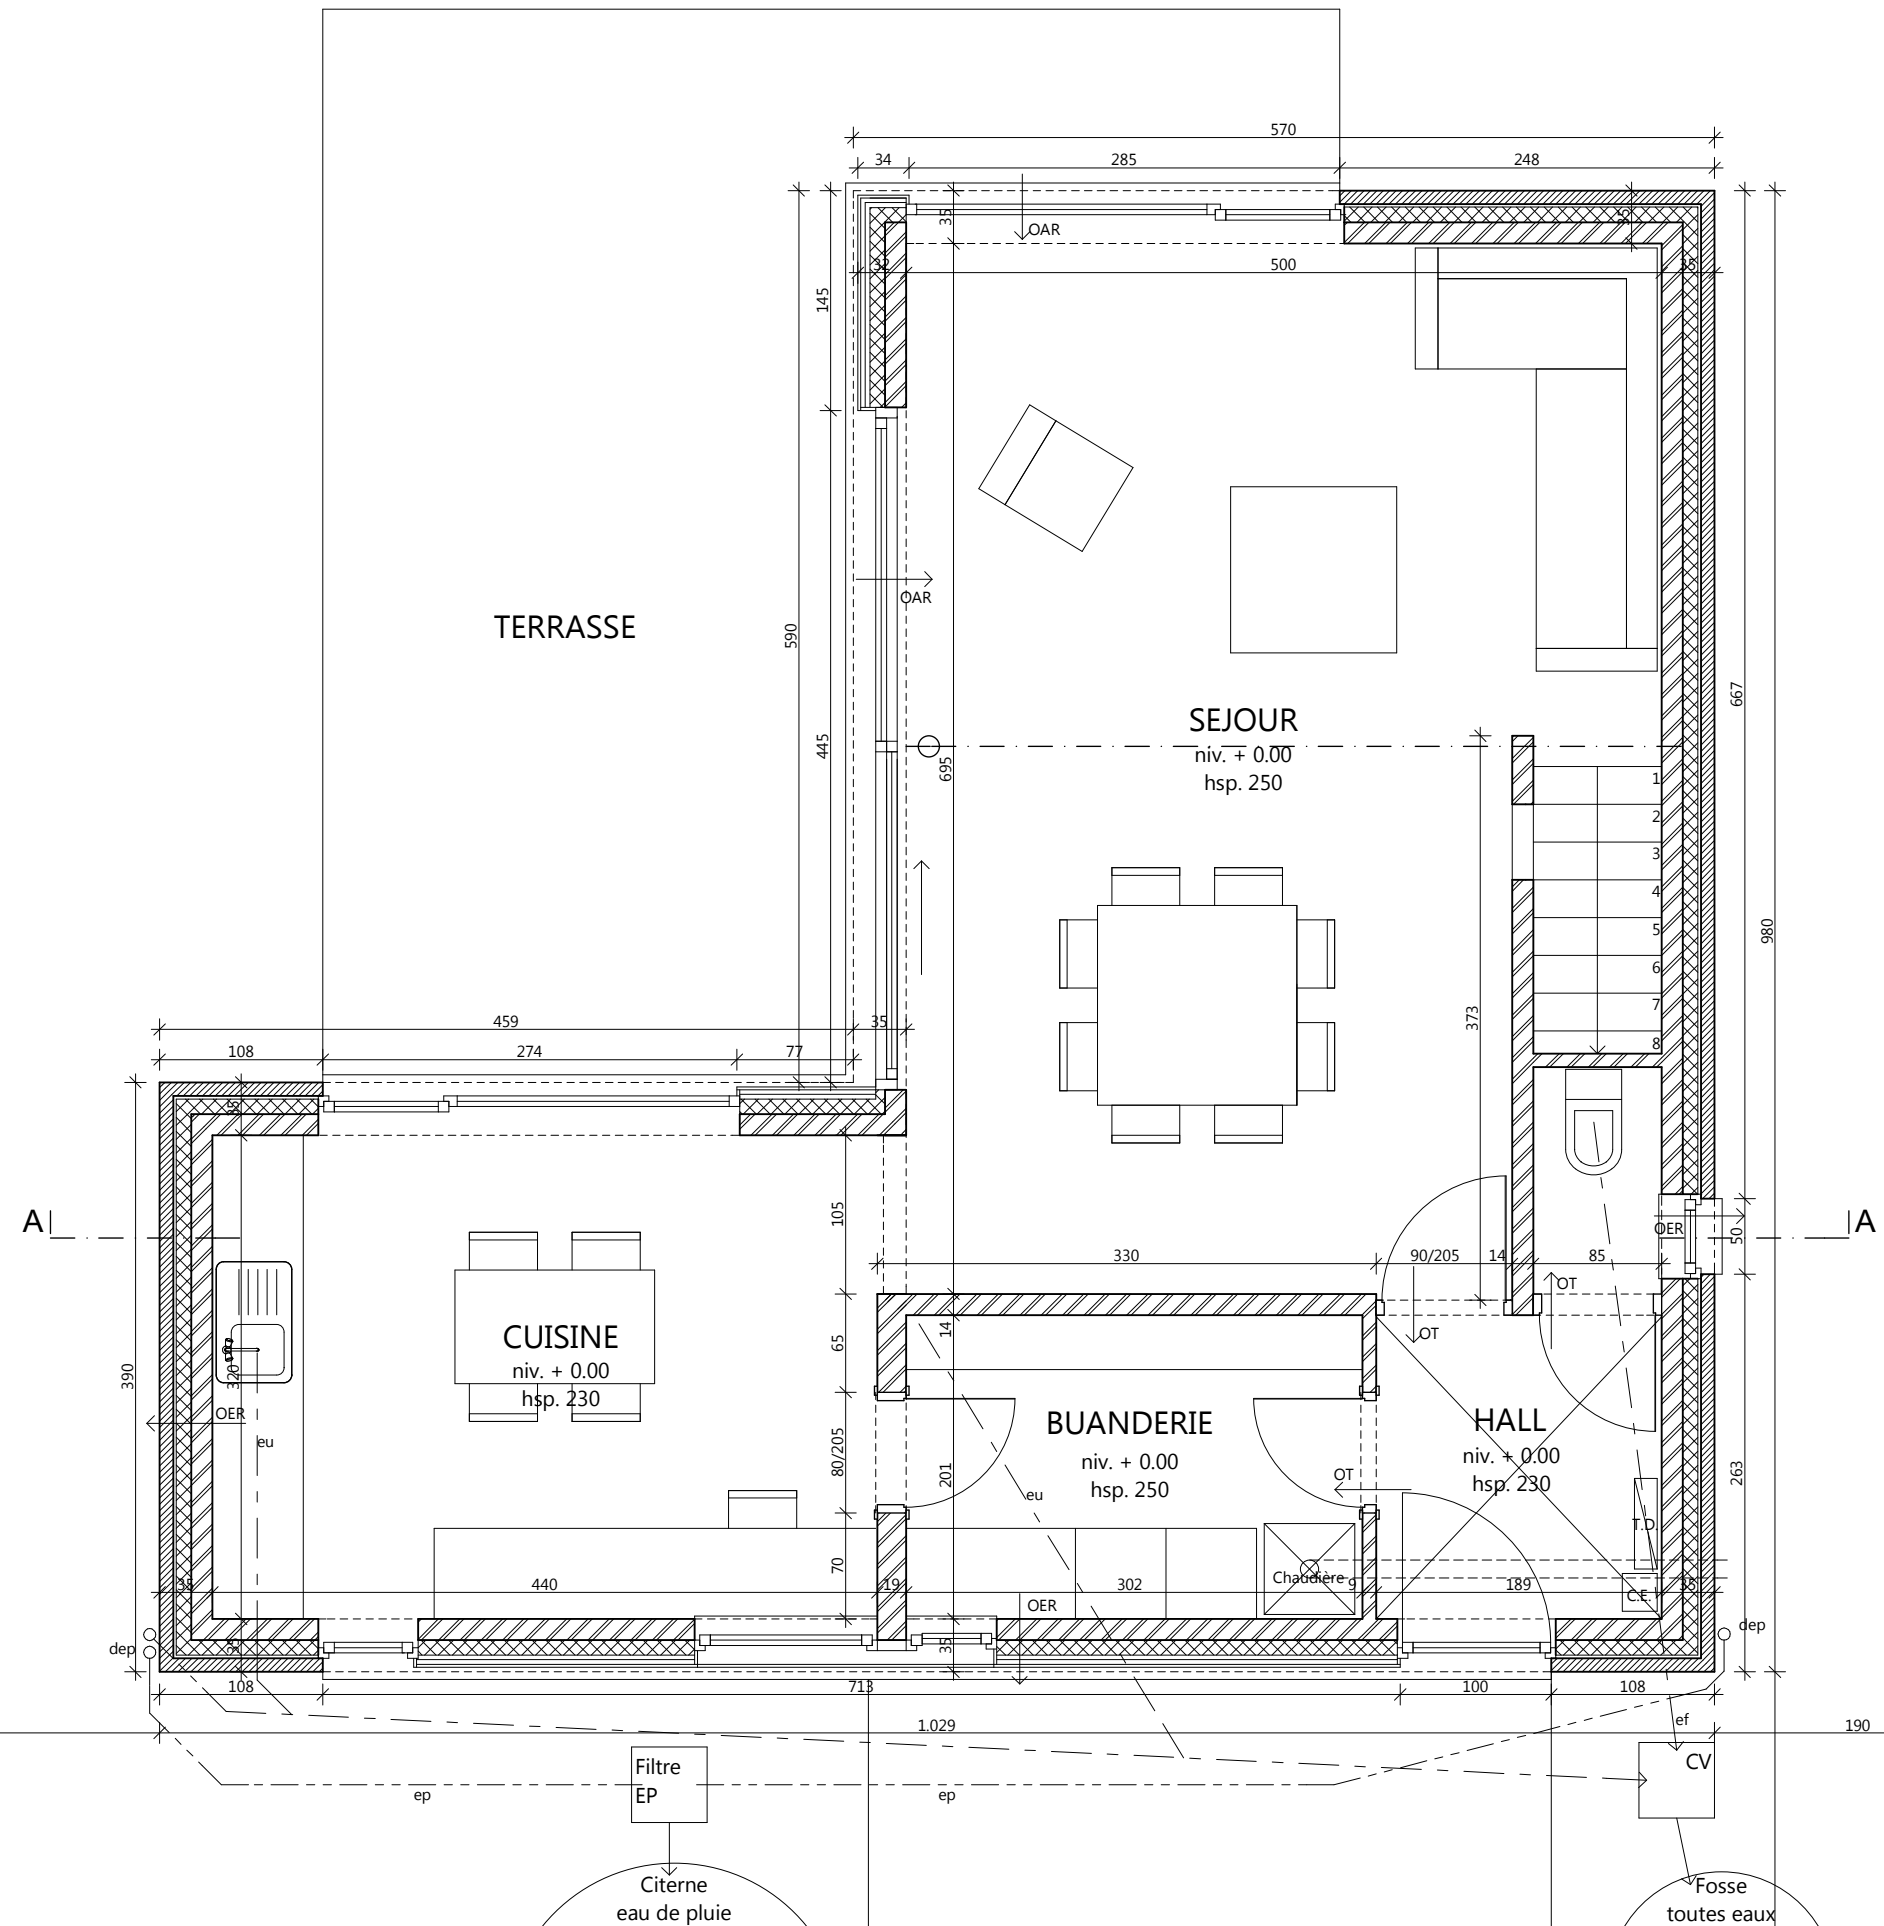


PLAN DU REZ DE CHAUSSEE


FACADE EST
ech. 1/100

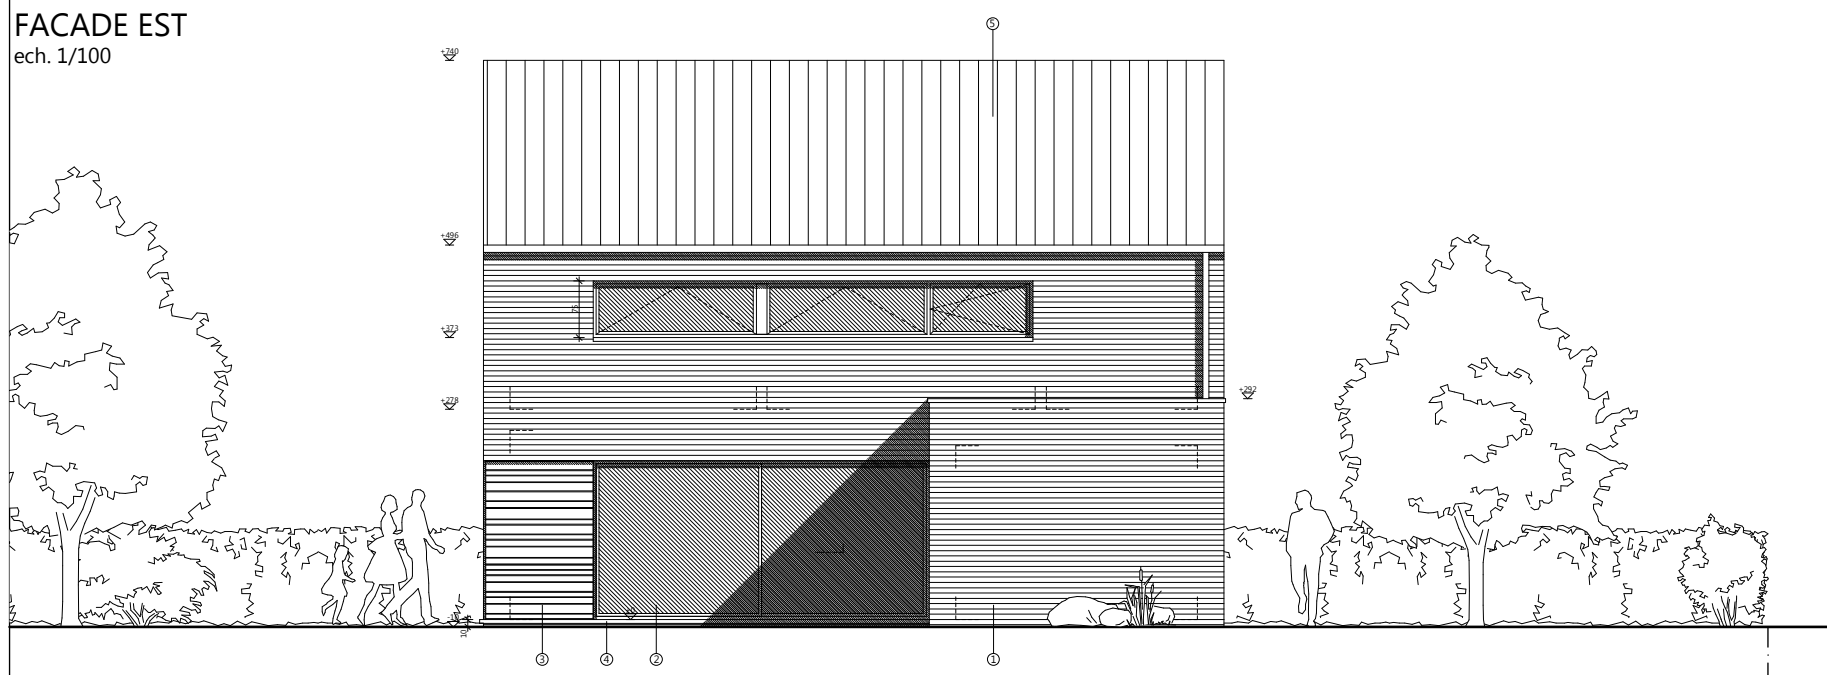

FACADE OUEST
ech. 1/100

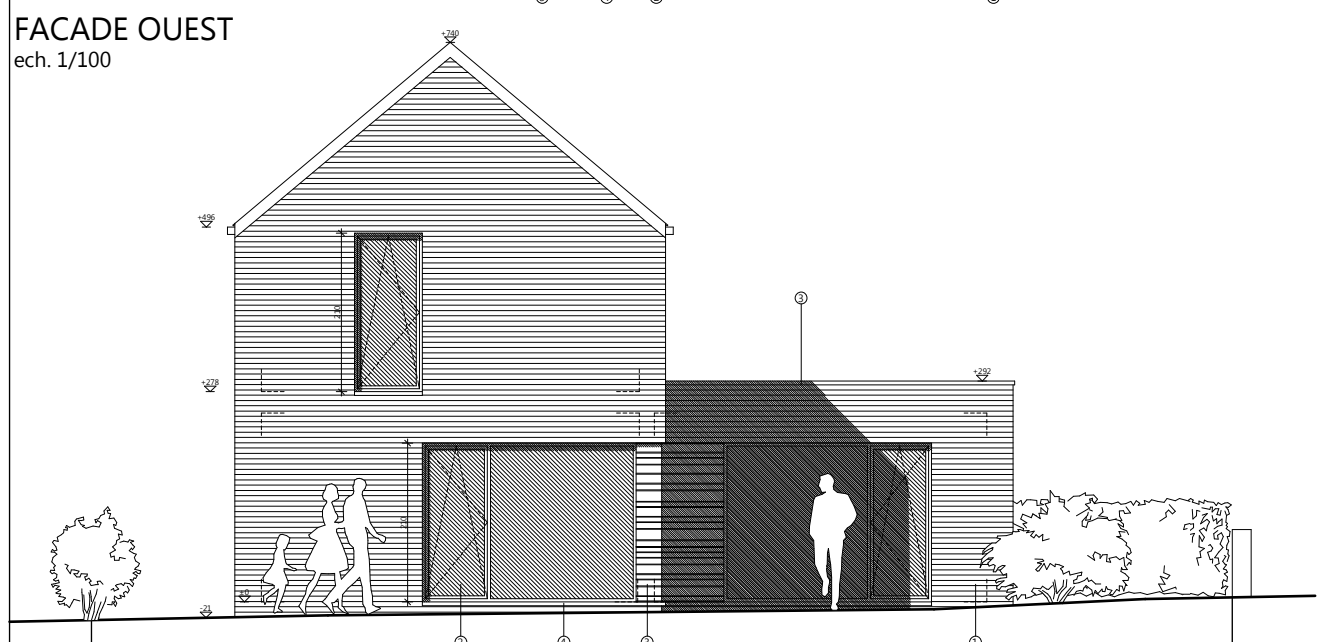


FACADE NORD
ech. 1/100

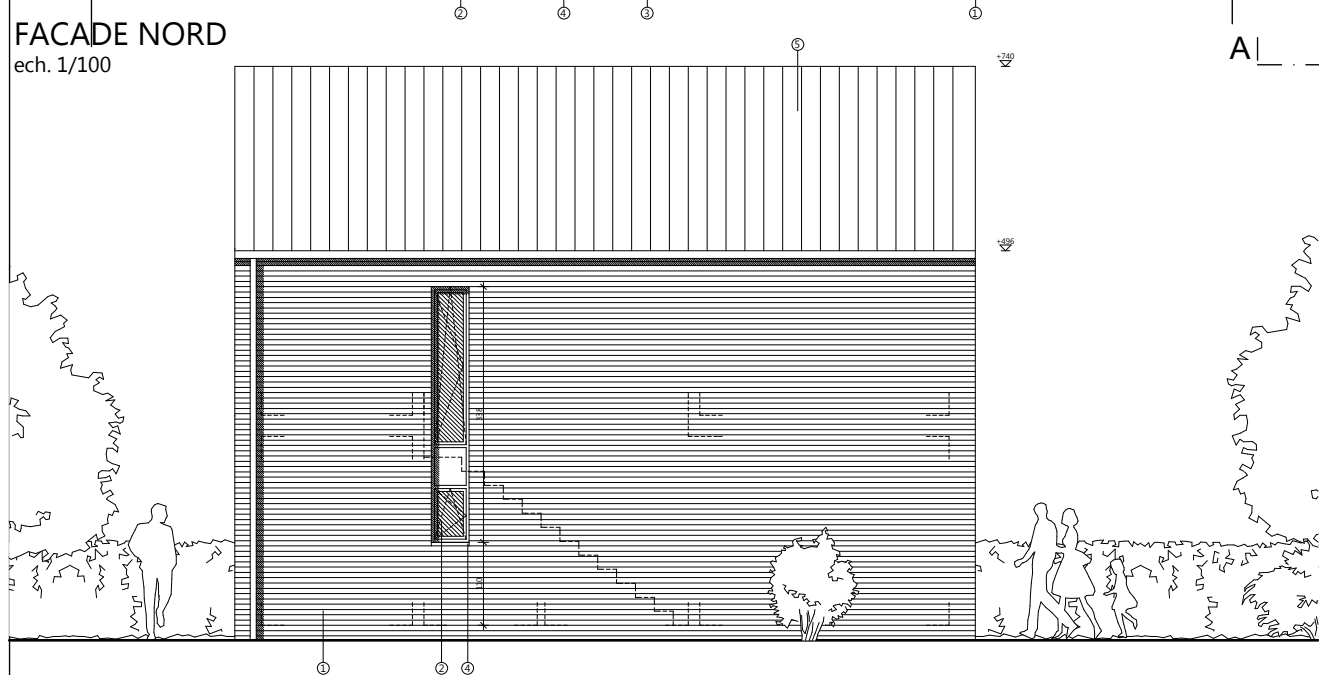

LEGENDE DES MATERIAUX

1. Maçonnerie de brique ton rouge-brun ;
2. Menuiseries extérieures ton gris clair ;
3. Bardage en bois huilé ton gris clair partiellement ajouré ;
4. Seuils et couvre-murs en pierre bleue ;
5. Couverture en tuile ton gris foncé ;
6. Descentes d'eau de pluie et gouttière en zinc ton naturel ;
7. Planche de rive en zinc ton naturel.

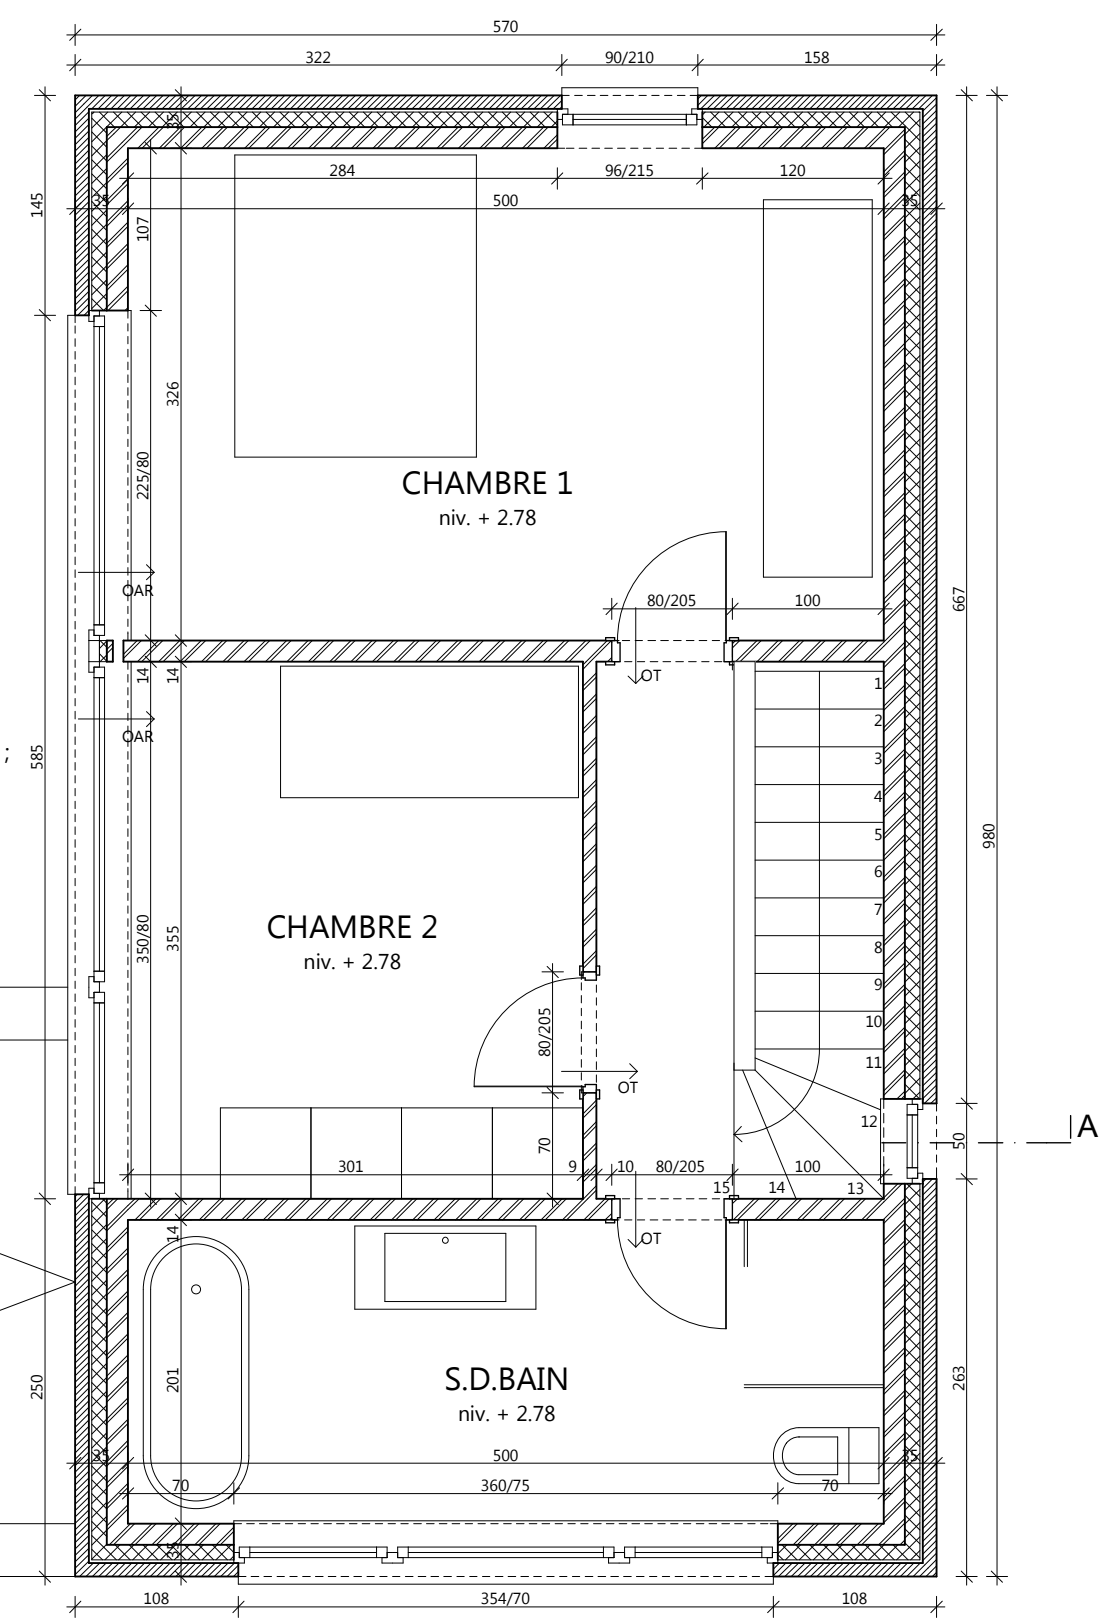



PLAN DE L'ETAGE 1
ech. 1/50

LEGENDE DES MATERIAUX

1. Maçonnerie de brique ton rouge-brun ;
2. Menuiseries extérieures ton gris clair ;
3. Bardage en bois huilé ton gris clair partiellement ajouré ;
4. Seuils et couvre-murs en pierre bleue ;
5. Couverture en tuile ton gris foncé ;
6. Descentes d'eau de pluie et gouttière en zinc ton naturel ;
7. Planche de rive en zinc ton naturel.

COUPE TRANSVERSALE AA

ech. 1/50

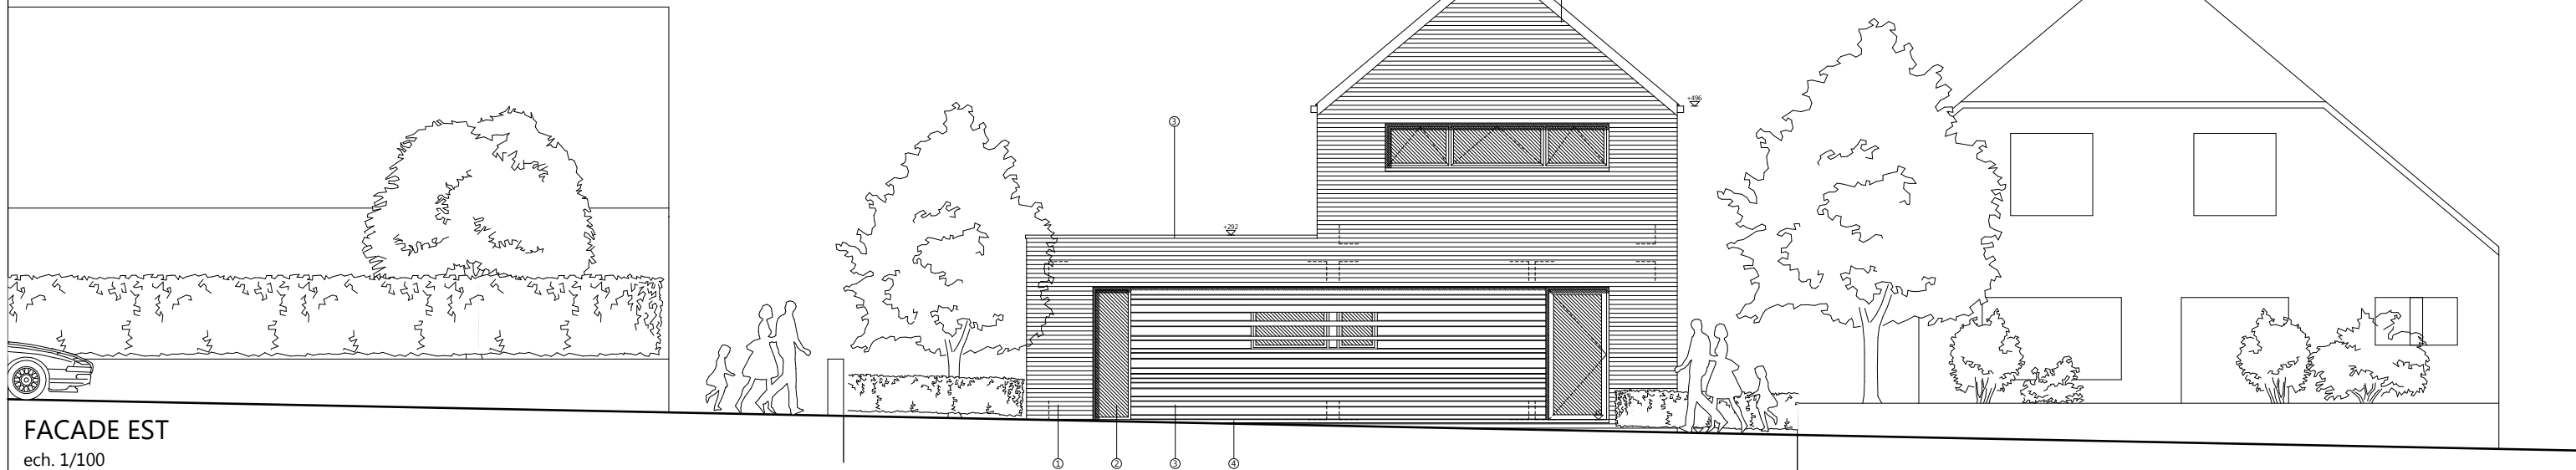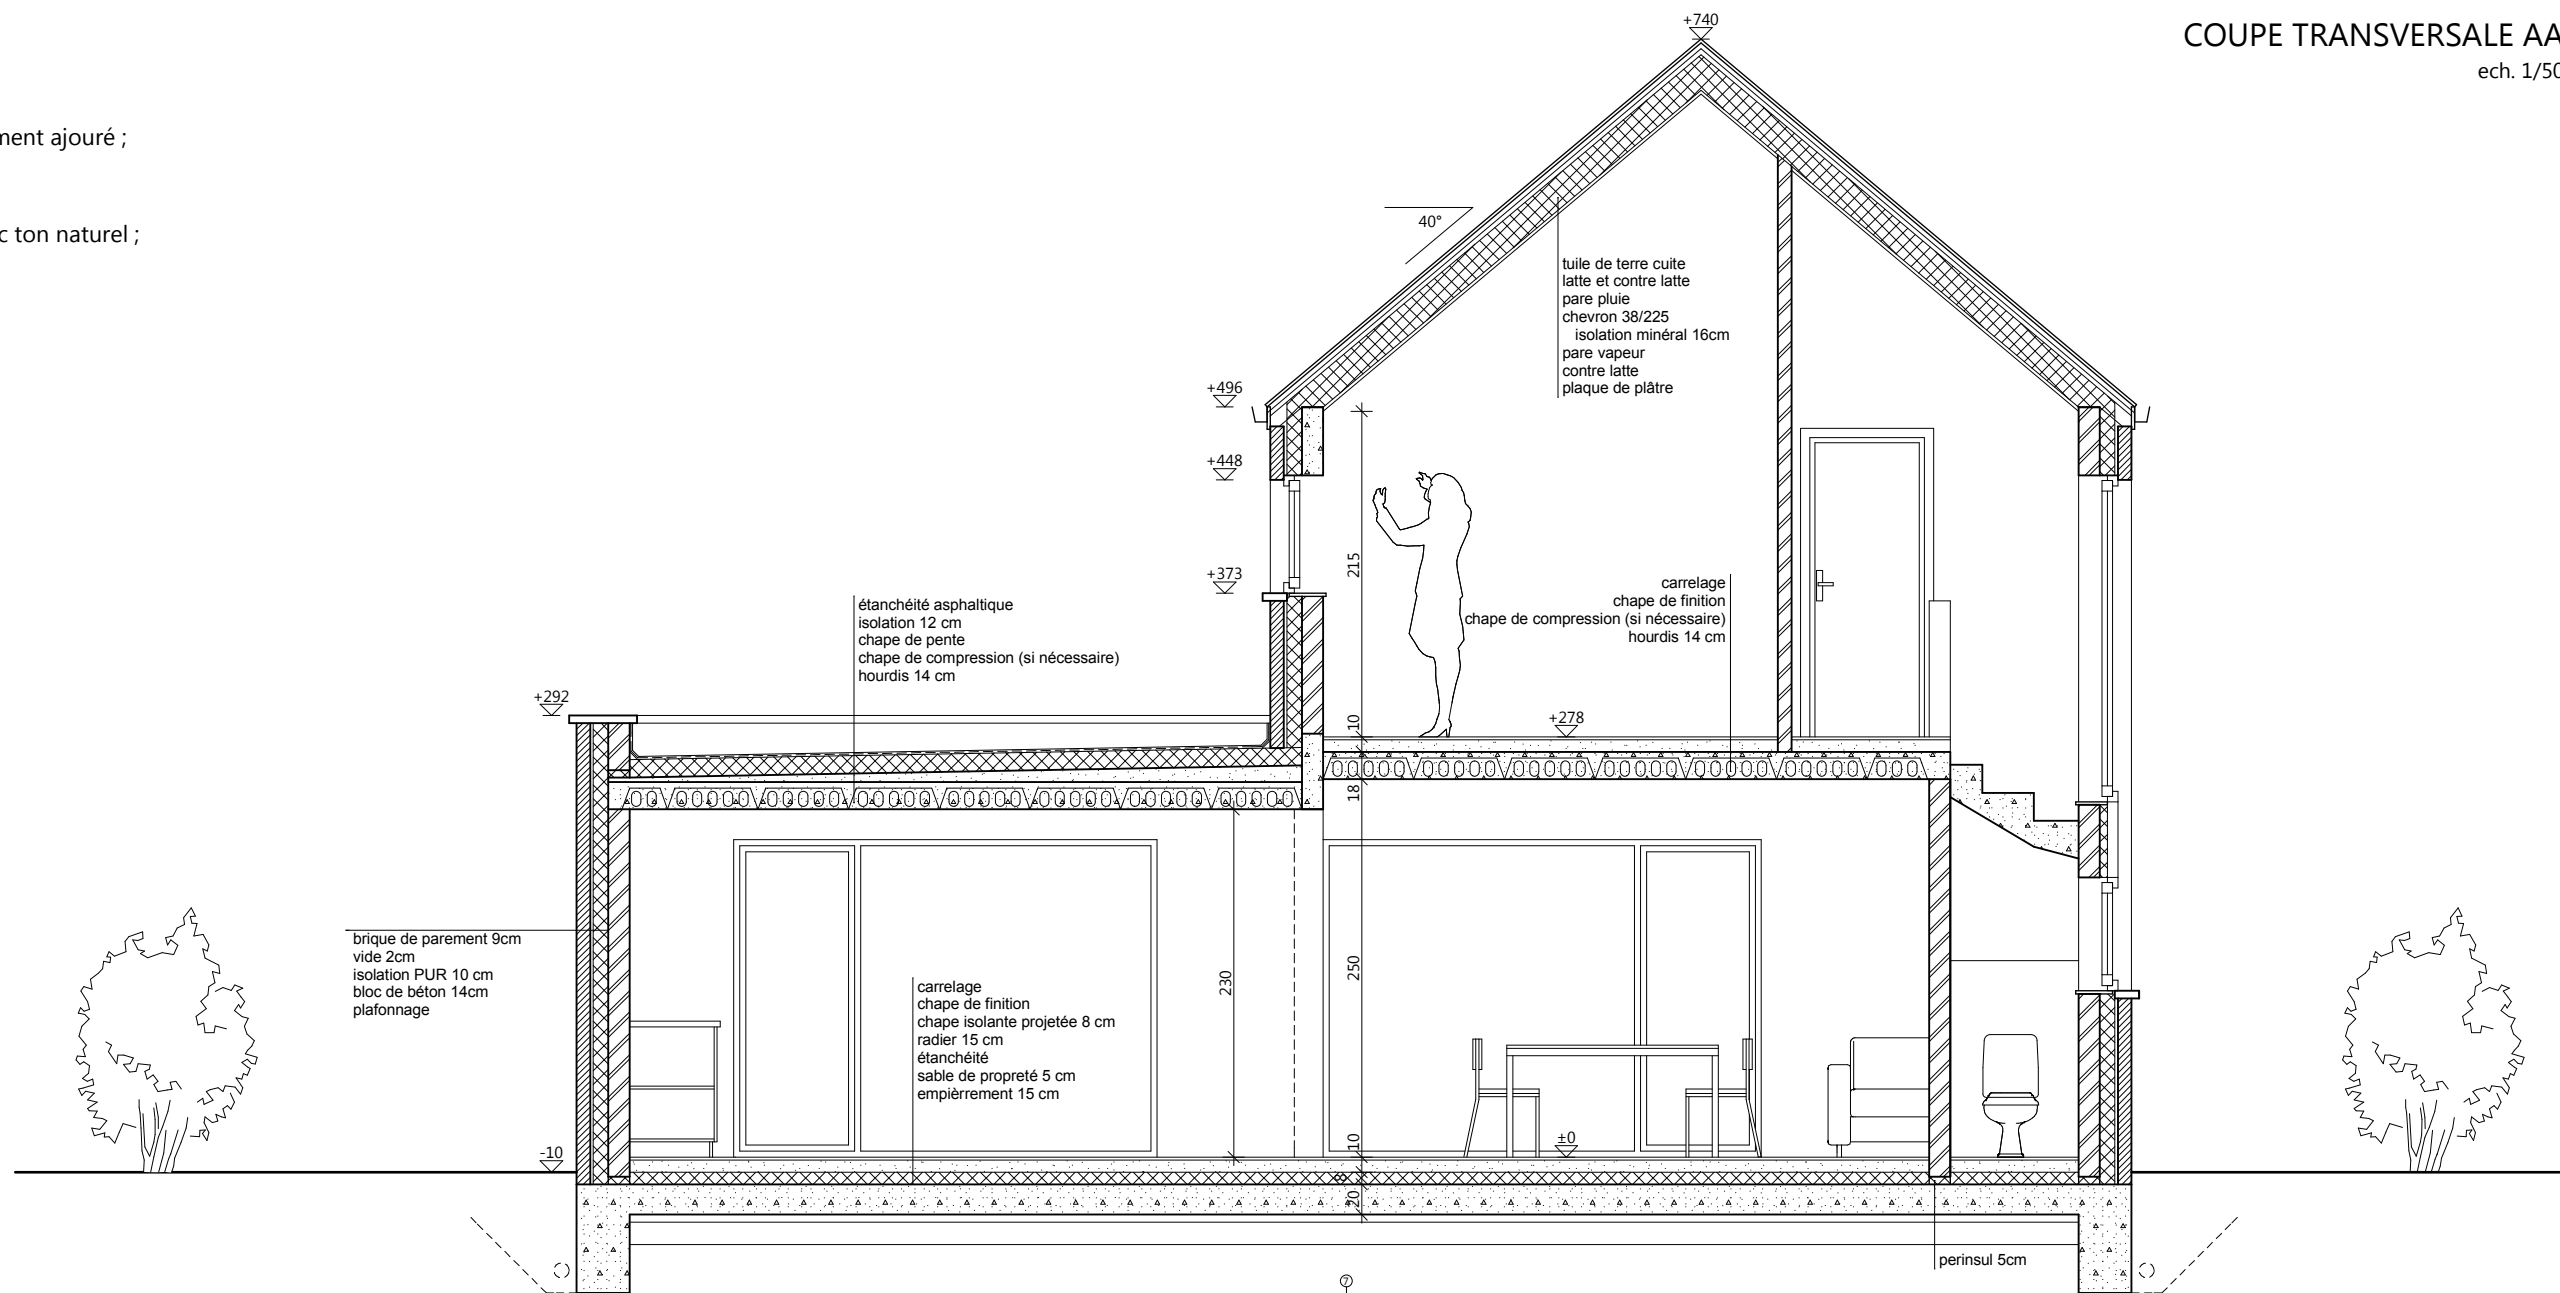

FACADE EST
ech. 1/100

ARCHITECTE | 11, rue des Cortils
PIERRE-YVES WILMOTTE | 5530 GODINNE tel. 0498 85 35 88
 | pierreyves.wilmotte@gmail.com

MAITRE DE L'OUVRAGE
 VANDEN BERGHE - KUCHARSKI
 Route d'Evrehailles, 55bte3 - 5530 EVREHAILLES

TERRAIN
 Rue du Collège,
 5530 - GODINNE

CONSTRUCTION D'UNE HABITAION
 COUPE AA - FACADE AVANT

Echelle : 1/50
 1/100
 Date : 08-12-2010
PDU 6