



EXTENSION D'UNE HABITATION

MAITRE DE L'OUVRAGE

JAUMOTTE-LEGARDIEN
rue de Monin, 24 - 5362 HAMOIS

tel. 0478 99 10 44

TERRAIN

rue de Monin, 24 - 5362 - ACHET

2°Div. - Sect. D - n° 88E

DATE 10 octobre 2011

ECHELLE 1/50 - 1/500 - 1/5000

NOMBRE DE DOCUMENTS 1 de 9

Index :	Date :	Description :

Maitre(s) de l'ouvrage :

Administration :




Architecte :

Entrepreneur :





Bureau d'étude :

PLAN DE SITUATION

ech. 1/5000

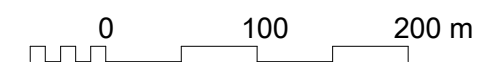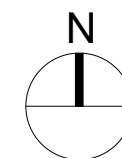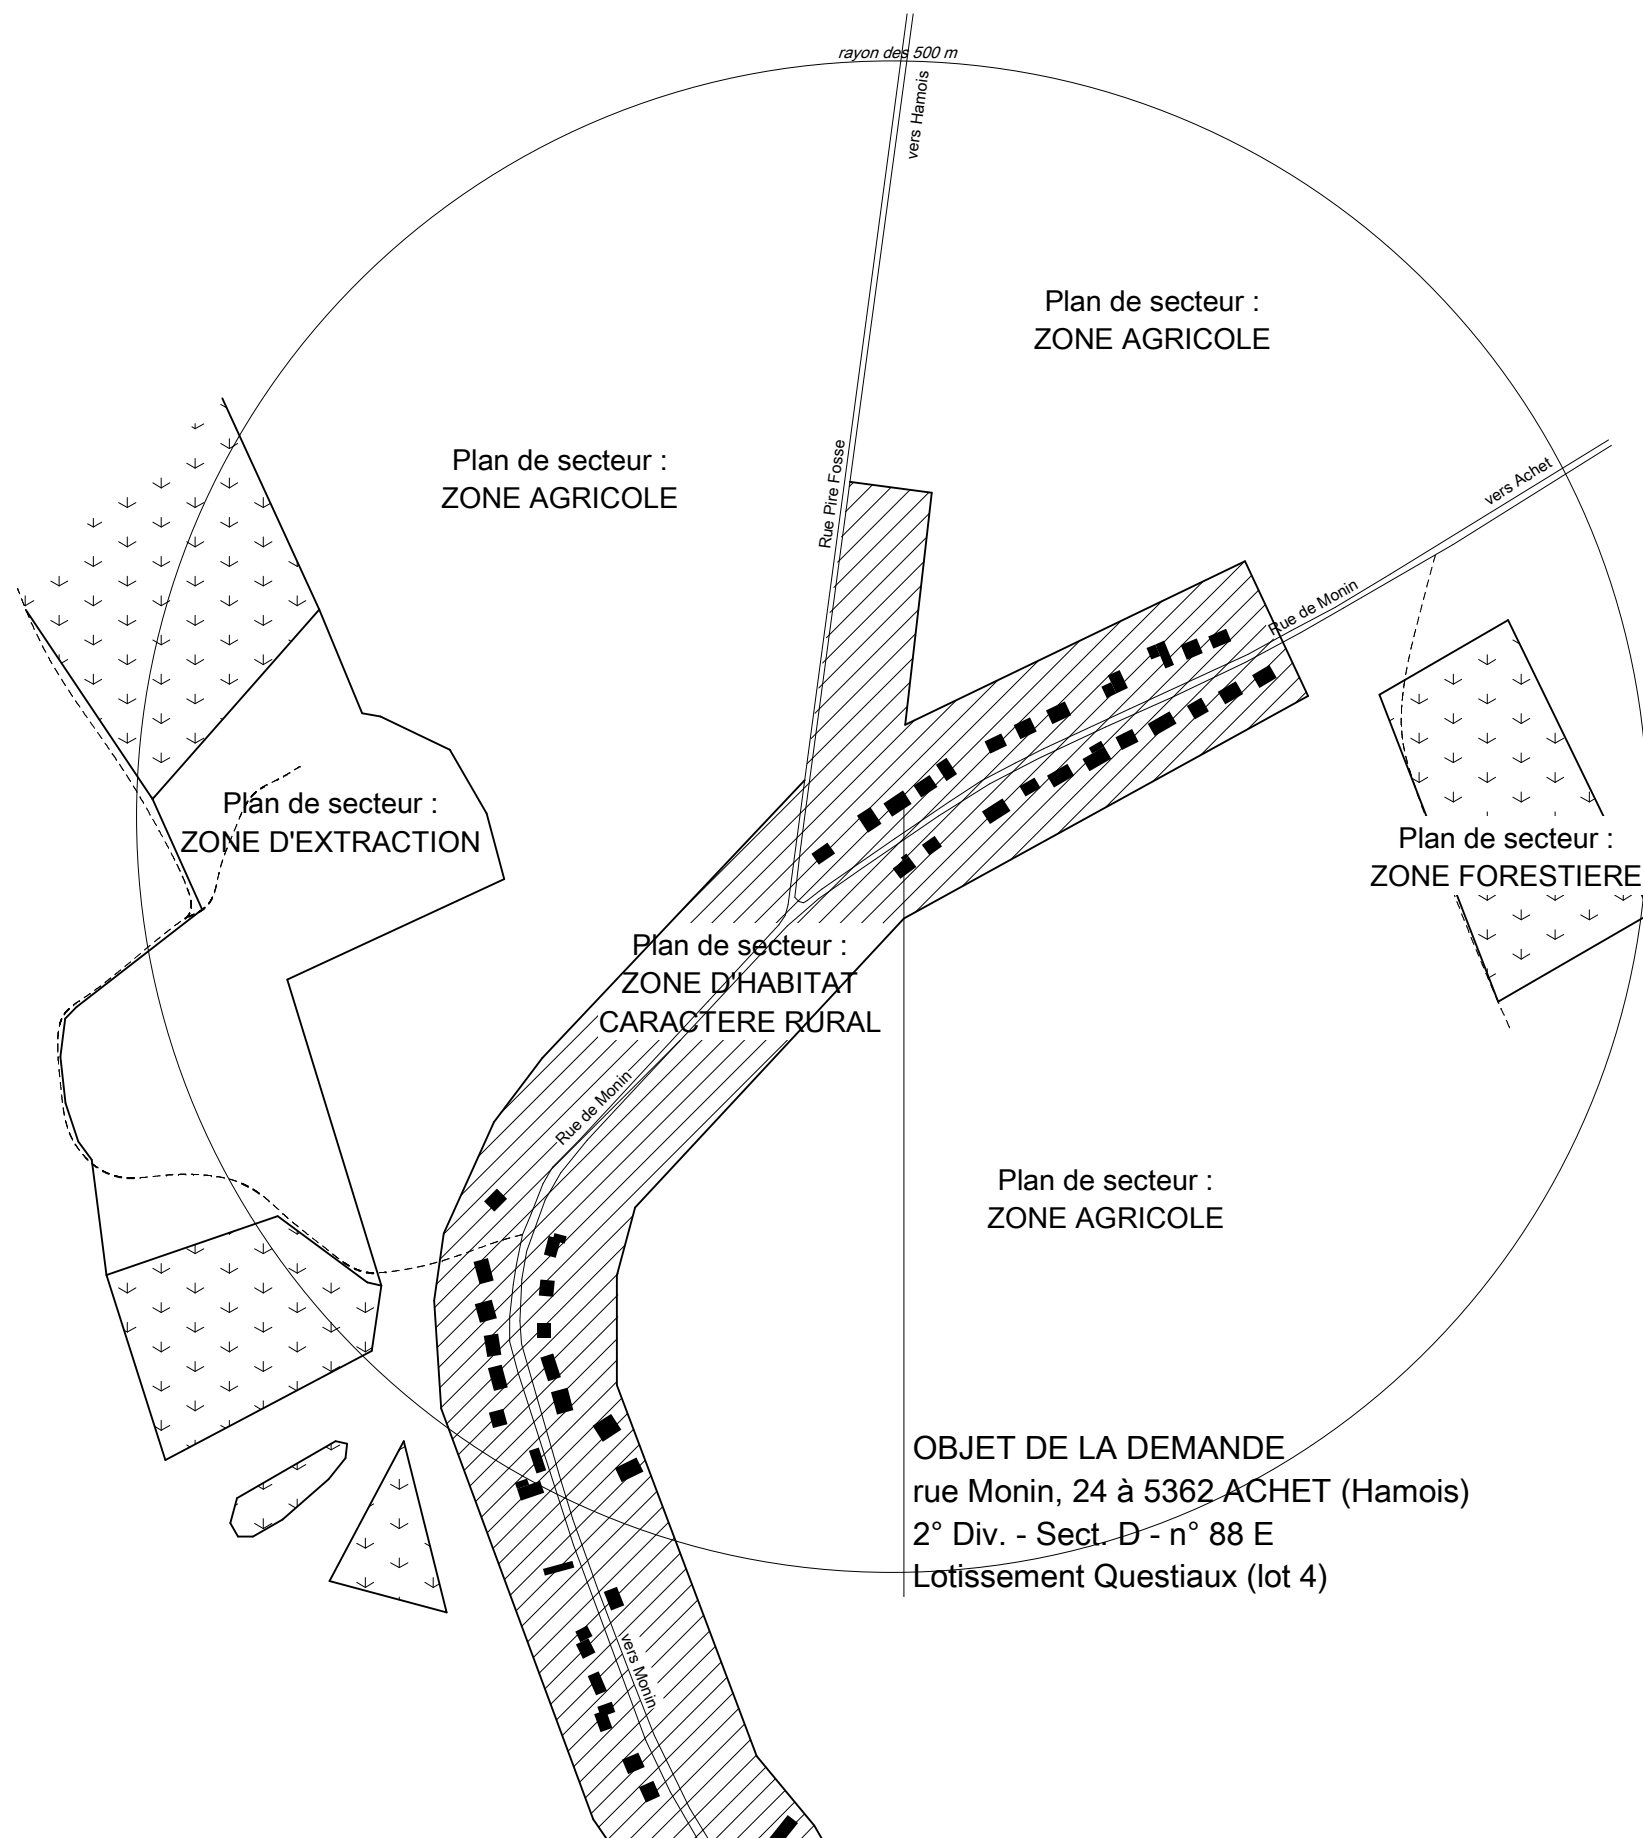


PLAN D'IMPLANTATION
ech. 1/500

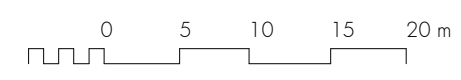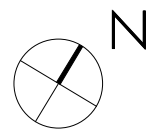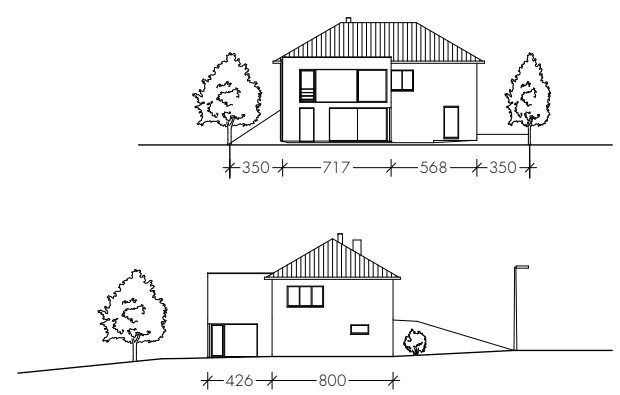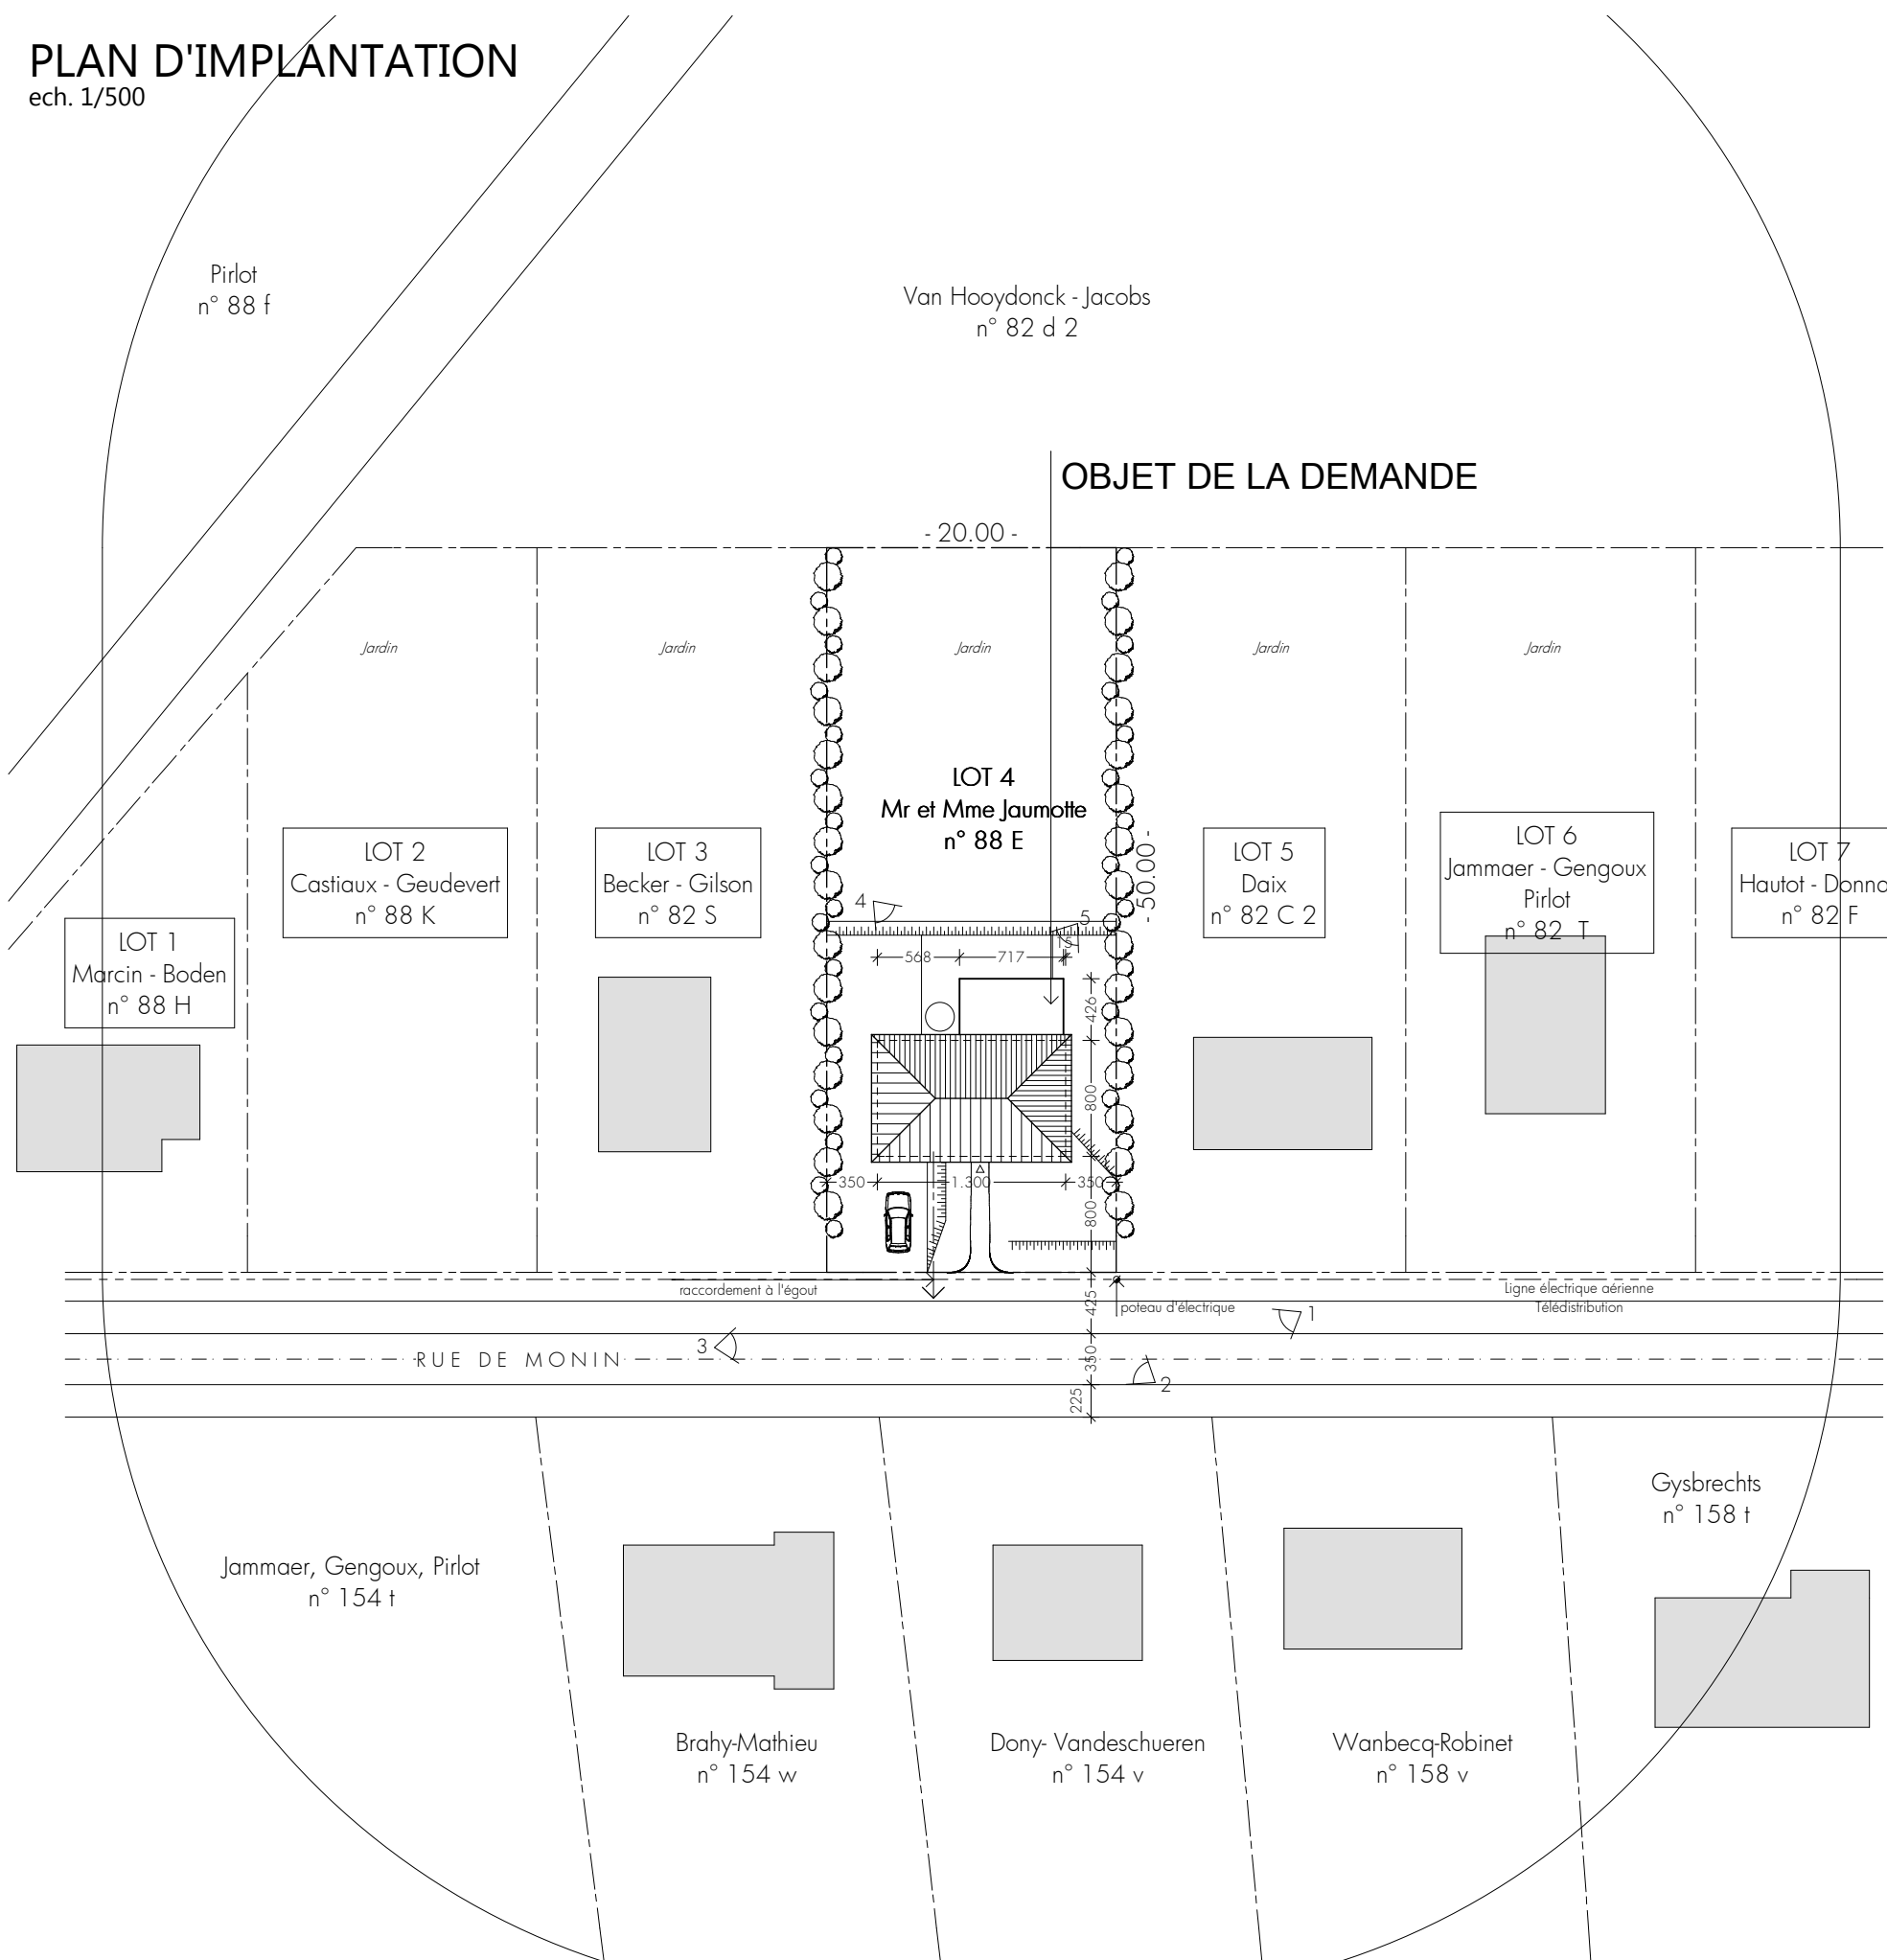

PLAN DU REZ DE JARDIN



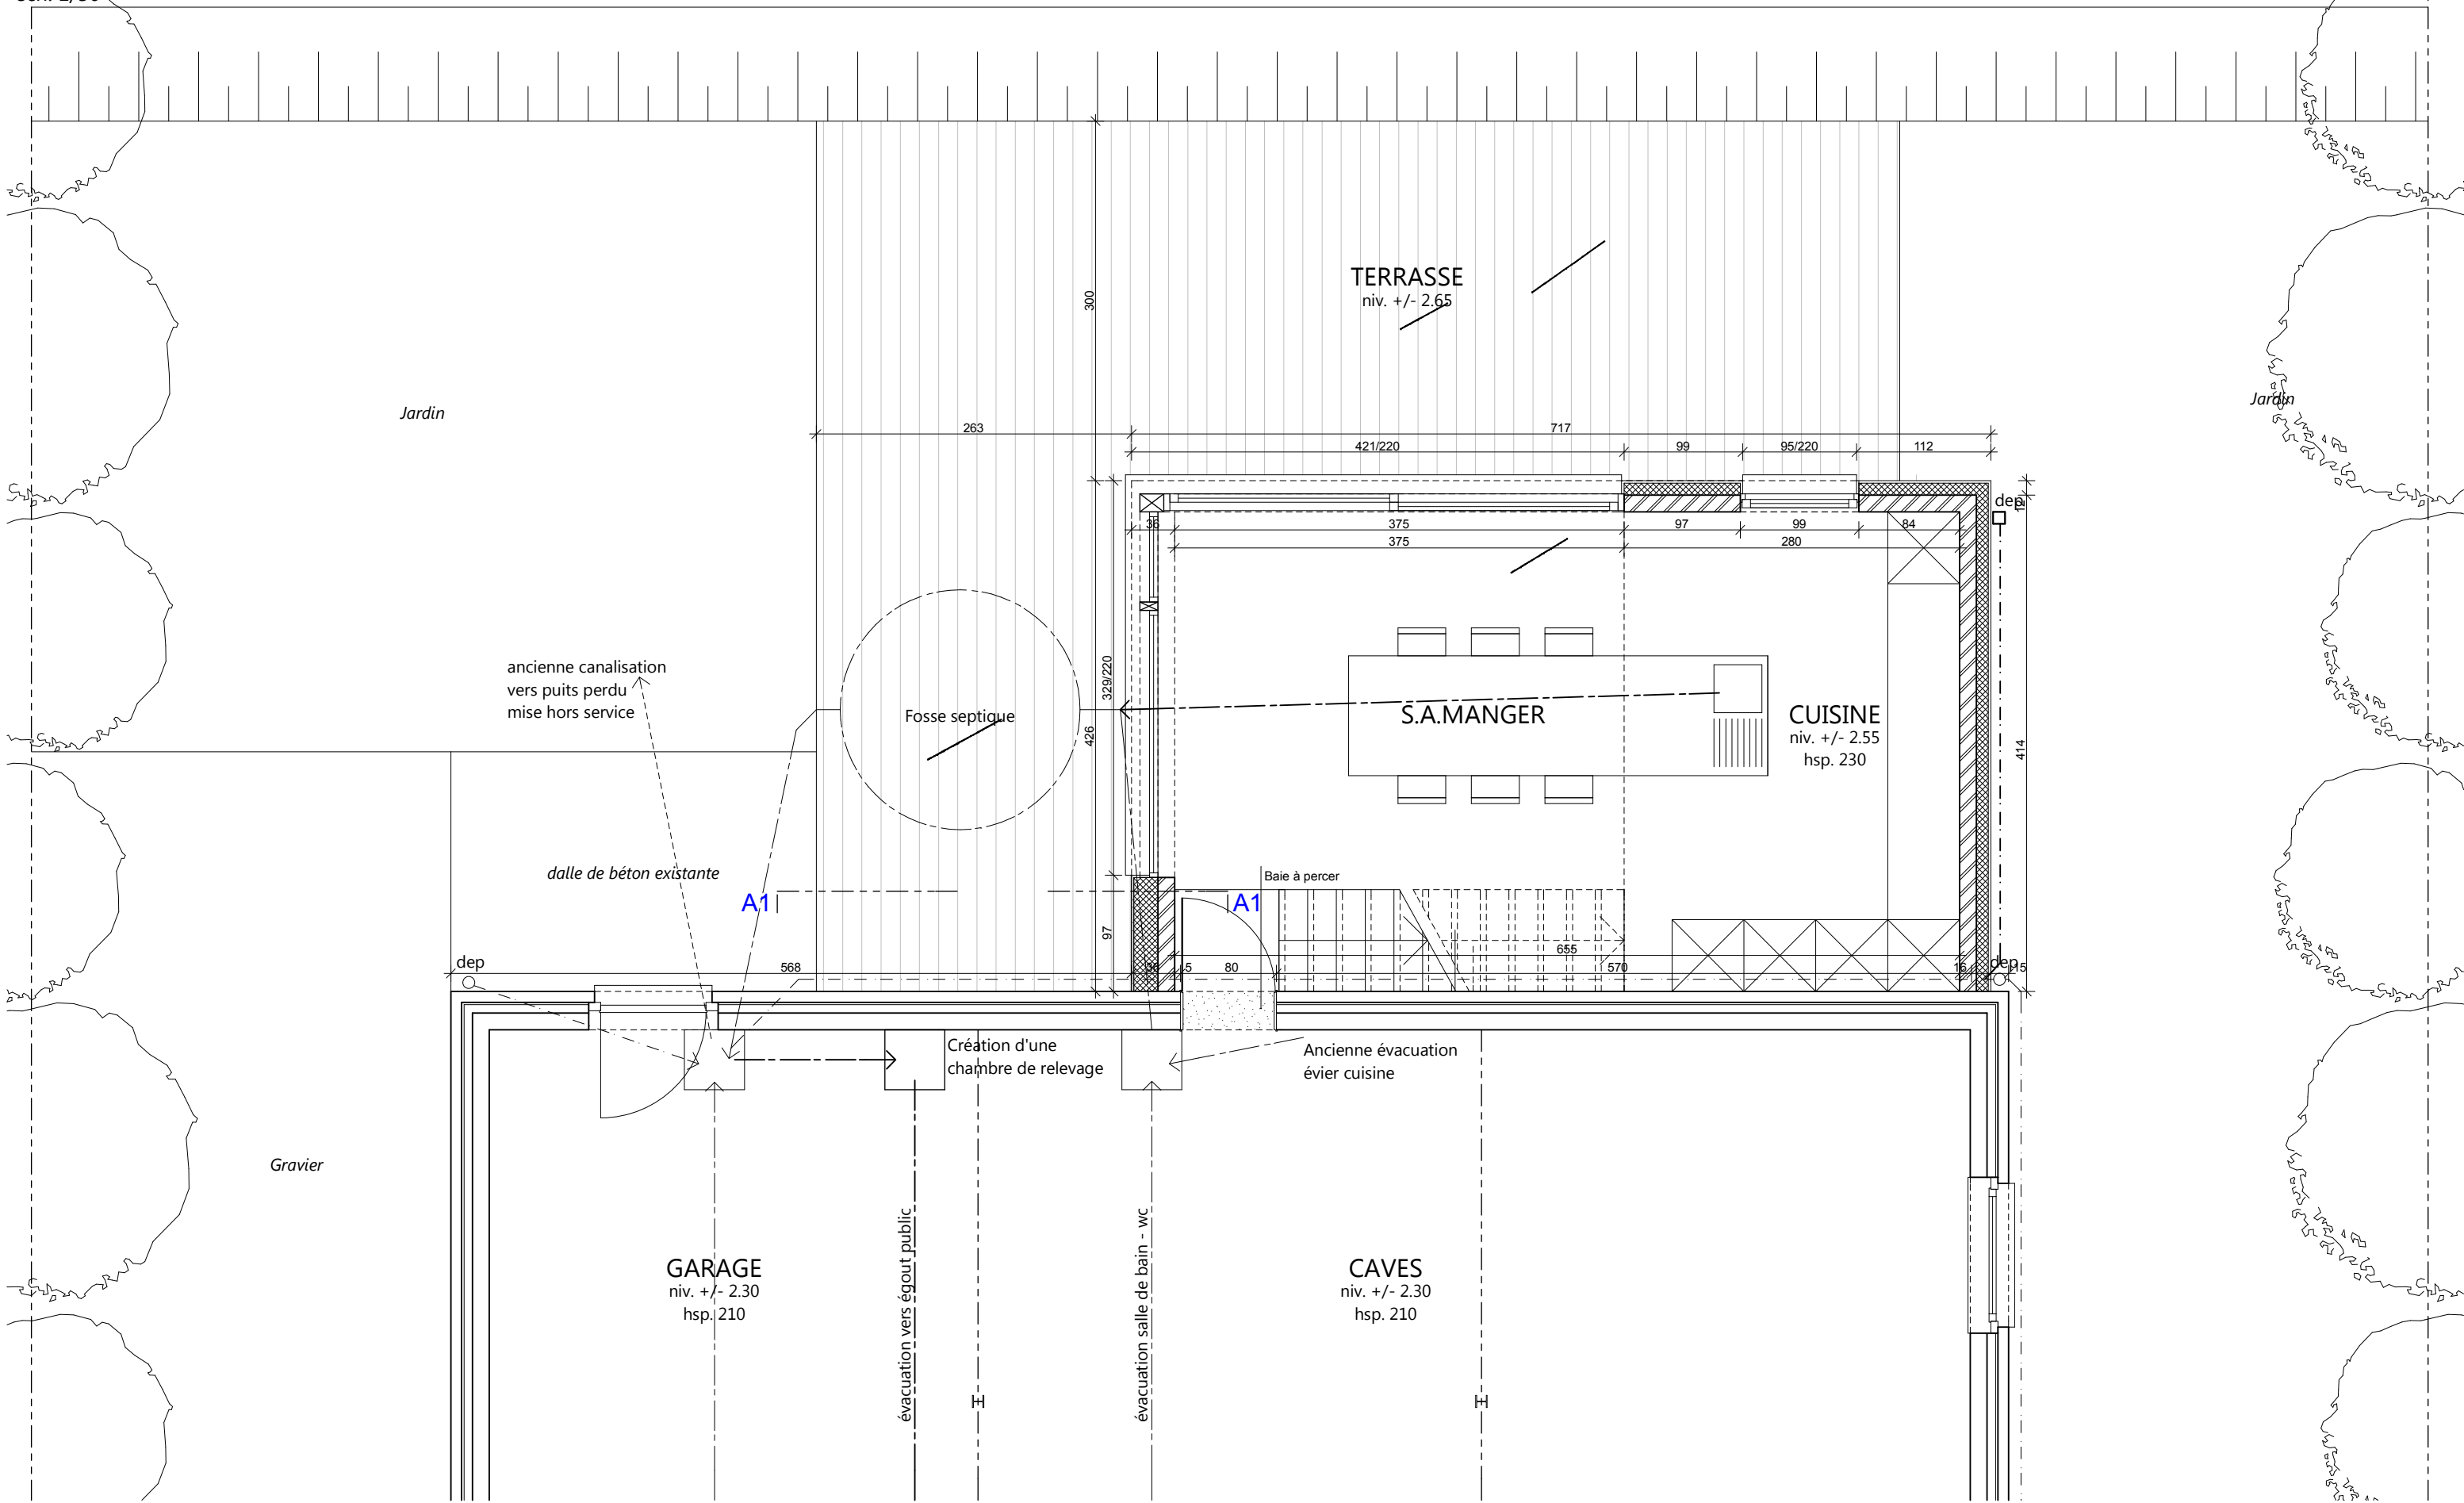


éch. 1/50




PLAN DU REZ DE CHAUSSEE

ech. 1/50

LEGENDE DES MATERIAUX

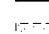-  Maçonnerie de blocs de béton
-  Isolation
-  Elements coulés en béton armé
-  Maçonnerie existante
-  Eléments à démolir

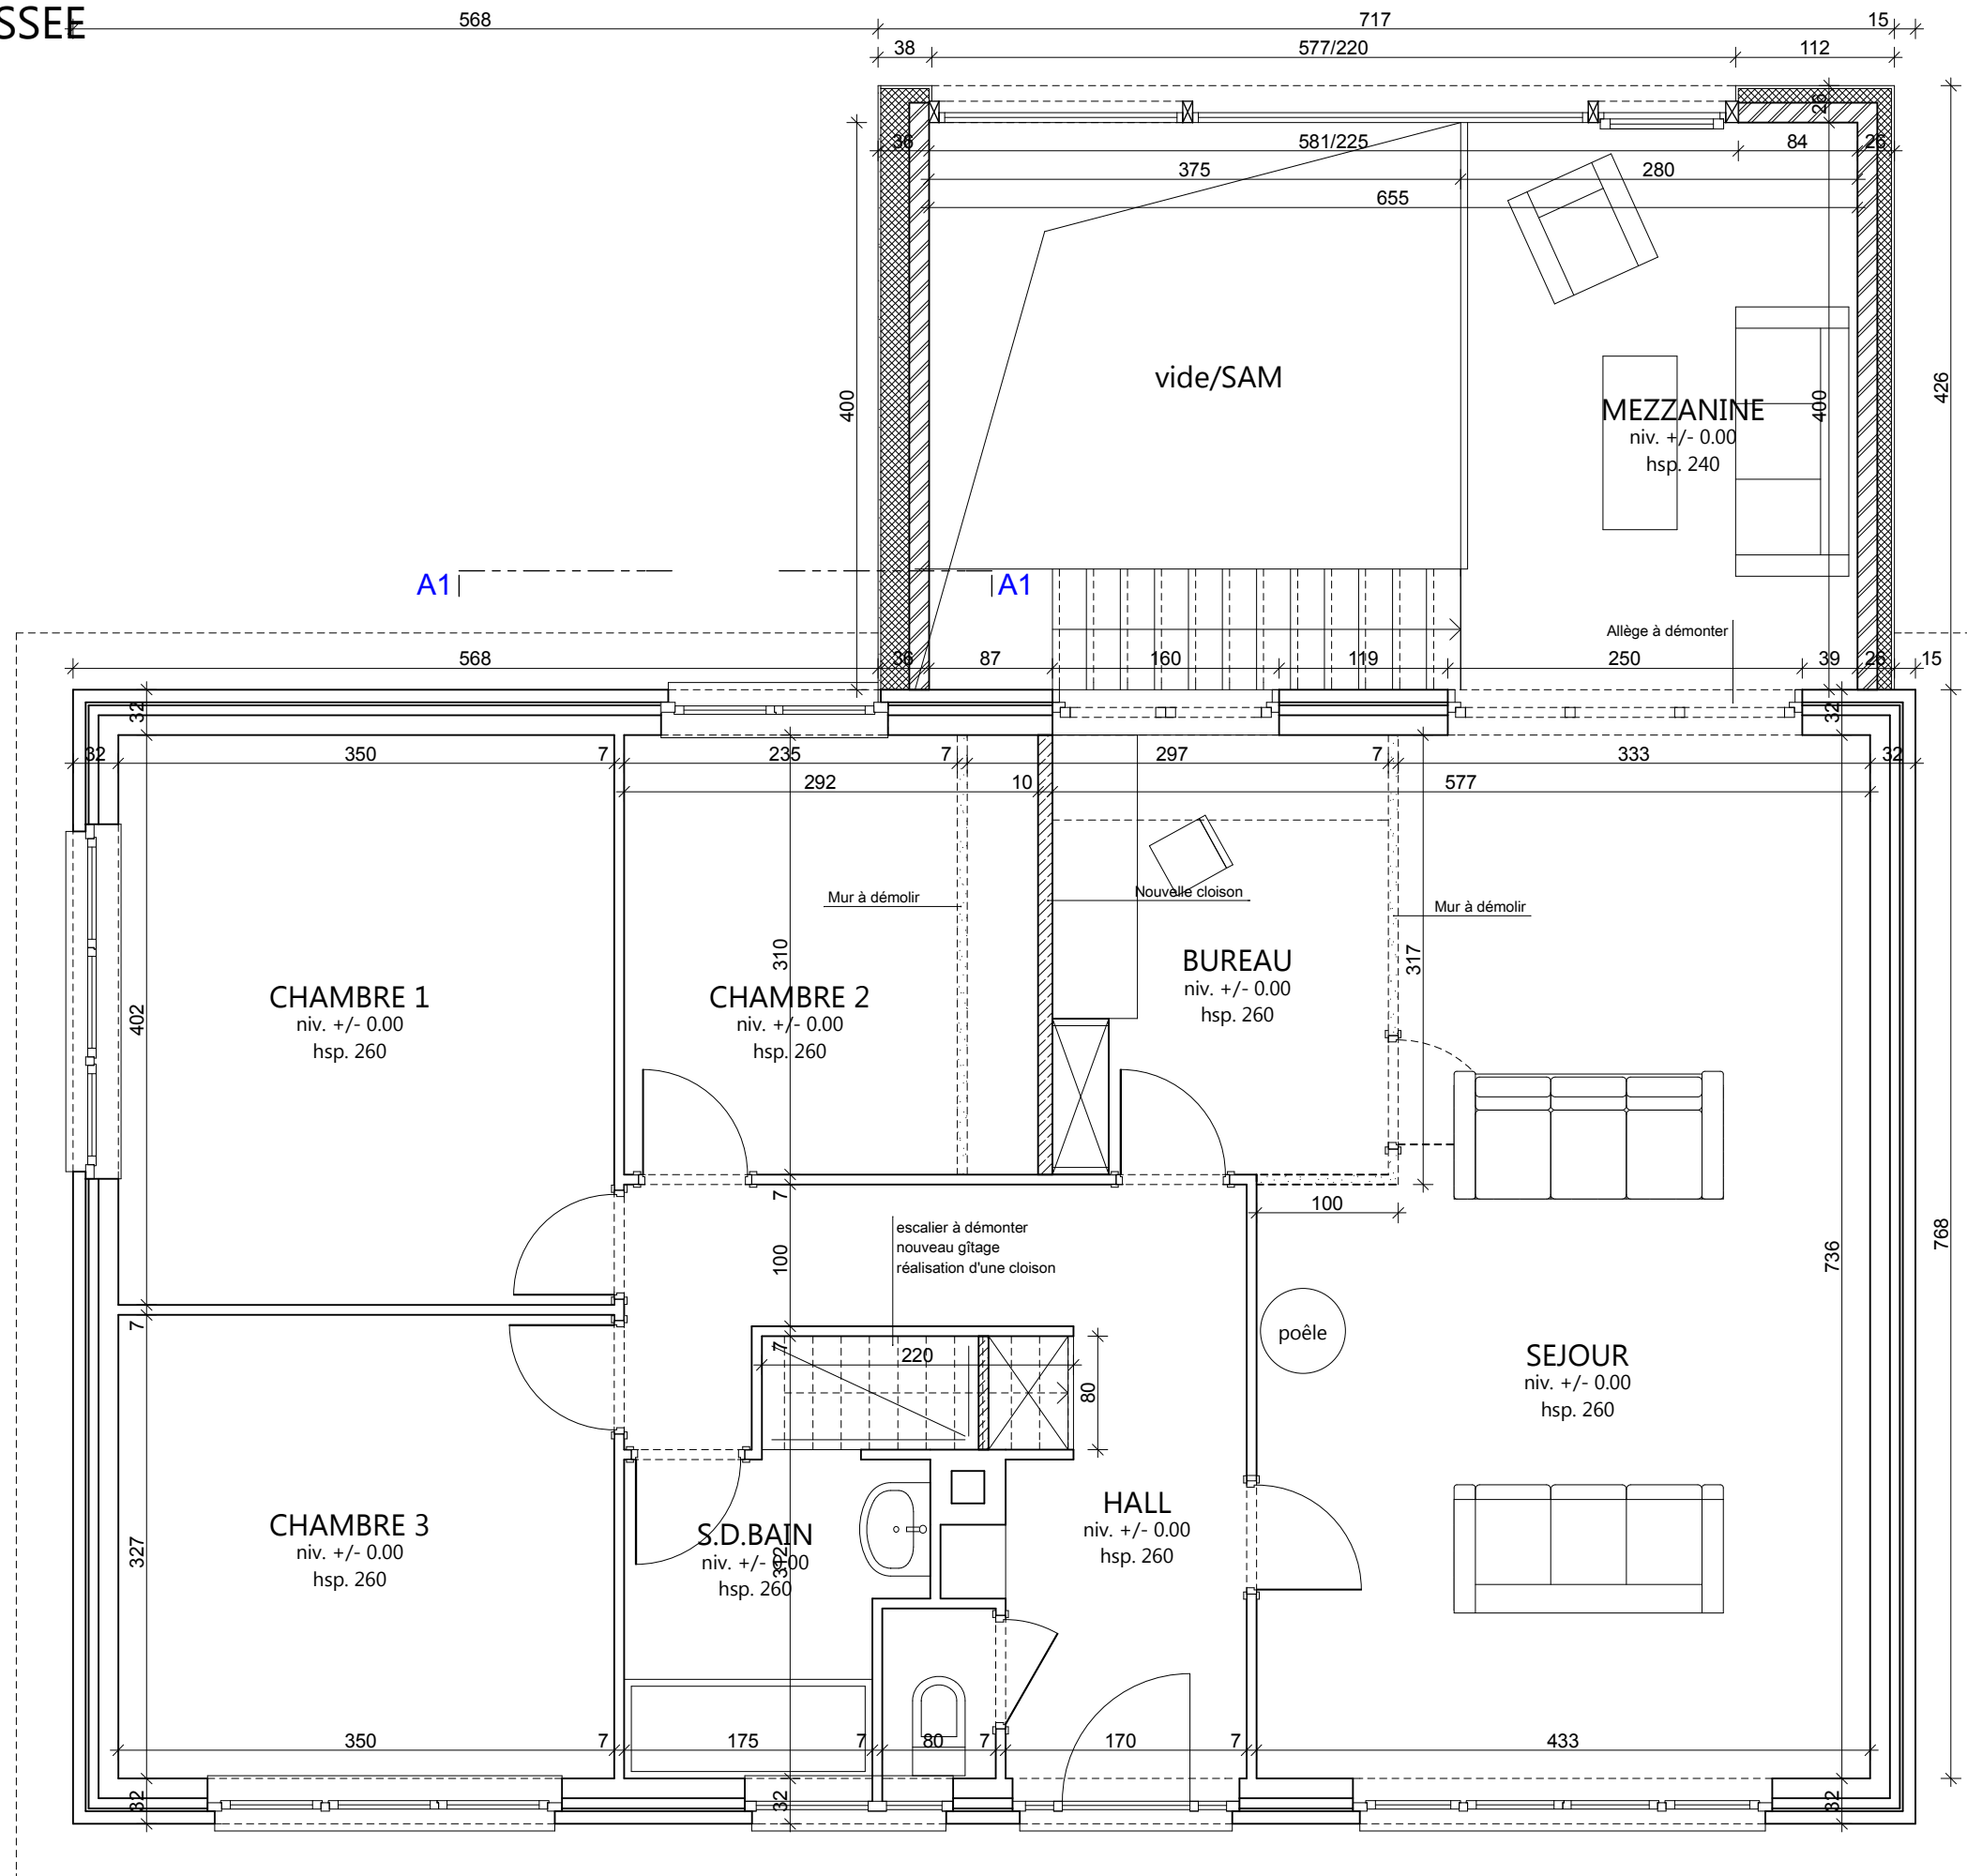

FACADE NORD

ech. 1/50

Légende des matériaux :

Matériaux existants :

1. Maçonnerie de parement en briques ton rouge-brun ;
2. Menuiseries extérieures ton gris ;
3. Couverture de toiture en ardoise ton gris foncé ;
4. Gouttières et descentes d'eau de pluie en zinc ton naturel ;
5. Menuiseries de toiture en bois peint ton blanc ;
6. Seuils et couvre-mur en pierre bleue ;

Matériaux projeté :

7. Crépi sur isolant ton blanc cassé ;
8. Couverture de toiture asphaltique ;
9. Menuiseries extérieures en aluminium ton gris ;
10. Cadre de châssis en bois ;
11. Gouttières et descentes d'eau de pluie en zinc ton naturel ;
12. Seuils et couvre-mur en pierre bleue et/ou aluminium ;



FACADE OUEST

ech. 1/50

Légende des matériaux :

Matériaux existants :






1. Maçonnerie de parement en briques ton rouge-brun ;
2. Menuiseries extérieures ton gris ;
3. Couverture de toiture en ardoise ton gris foncé ;
4. Gouttières et descentes d'eau de pluie en zinc ton naturel ;
5. Menuiseries de toiture en bois peint ton blanc ;
6. Seuils et couvre-mur en pierre bleue ;

Matériaux projeté :

7. Crépi sur isolant ton blanc cassé ;
8. Couverture de toiture asphaltique ;
9. Menuiseries extérieures en aluminium ton gris ;
10. Cadre de châssis en bois ;
11. Gouttières et descentes d'eau de pluie en zinc ton naturel ;
12. Seuils et couvre-mur en pierre bleue et/ou aluminium ;



LEGENDE DES MATERIAUX

-  Maçonnerie de blocs de béton
-  Isolation
-  Elements coulés en béton armé
-  Maçonnerie existante
-  Eléments à démolir

